

celow 7 4/4
ABKISS

powiat: opole
woj. łódzkie
zgłoszenie zostało zarejestrowane pod
nr KERG: 1007-482/2014
sekcja: 133.143.243, 133.143.244, 133.321.042,
133.143.243, 133.143.244, 133.321.053, 133.321.101,
133.321.044, 133.321.044

rodzaj roboty: aktualizacja w zakresie oznaczonym kolorem fioletowym

Mapę wykonano: "1965"
1. w układzie współrzędnych Kronsztadt 1960
2. w układzie wysokościowym


kontur klasyfikacyjny w/g ewidencji gruntów

[illegible]

0-00000 dn. 2014-04-15

Wykonał:

...tesii skala 1 : 10000

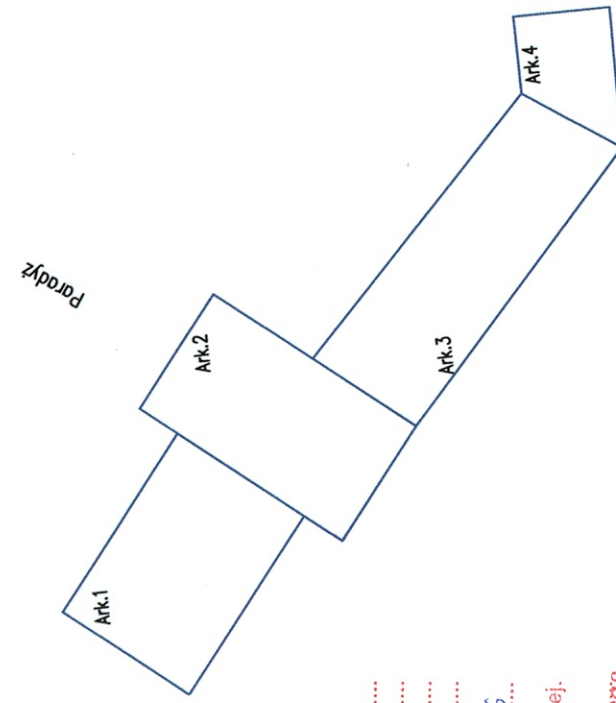

STAROSTWO POWIATOWE W OPOCZNIE
Wydział Geodezji, Kartografii, Katastru i Gospodarki Nieruchomościami
26-300 Opoczno, ul. Rolna 6
Zespół ds. Sieci Użytkowania Terenu

Dokumentacja projektowa zawierająca usytuowanie projektowanych sieci uzbrojenia terenu, ścież komunikację samowarnej z przystawkami do rob. kanady, dobitnika, sygnalizatorów, palników, linijek, gm. kanady

była przedmiotem narady, koordynacyjnej przeprowadzonej
w dniu 24.03.2016r. w WGKKiGN. Znak sprawy: GN.16830.1-3016
Sposób przeprowadzenia narady: zebranie zainteresowanych podmiotów.
Niniejsza dokumentacja jest integralną częścią protokołu z koordynacyjnej.
Opcyjnie, dnia 29.03.2016r. 14010

Łowicki
Apt. 606, Grzegorzowska 24, Łowicz
p.o. Kierownika Zespołu
ds. Sieci Uzbrojenia Terenu

Mapa niniejsza jest tożsama z mapą zarejestrowaną w PODGiK w Opcznie pod numerem 1819.042-39/2014 w dniu 22.05.2014

4 Za zgodność:

inż. ELŻBIETA ANDRZEJCZAK
Rzeszowska 1a z okr. wodociągów i kanał.
Upr. w specjalności inst.-inżynierskiej
upr.nr GP II 460-80/76 237-8C Wz. 1/82/WNK
w zakr. sieci inst. sanit. oraz ochr. środ.

— ODGAŁĘZIENIE - ZAKRES WNIOSKU

Obiekt:	Kanalizacja sanitarna w gminie Pandyż			
Treść:	Projekt zagospodarowania terenu			
Projektant:	inż. Elżbieta Andrzejczak GHI460-80/76			
Sprawdzenie:	mgr inż. Anna Andrzejczak - Model 710/101Wz			
	Skala:	1:500	Data:	01.2016
			Nr ps:	5

OZNACZENIA:

- kanalizacja sanitarna grawitacyjna
- kanalizacja sanitarna tłoczna
- pompownia ścieków

PUNKTY OSNOWY GEODEZYJNEJ KOLIDUJĄCE
Z PROJEKTOWANĄ SIECIĄ KANAŁU SANITARNEGO
ODTWORZYĆ PRZEZ UPRAWNIONĄ JEDNOSTKĘ
WYKONAWSTWA GEODEZYJNEGO