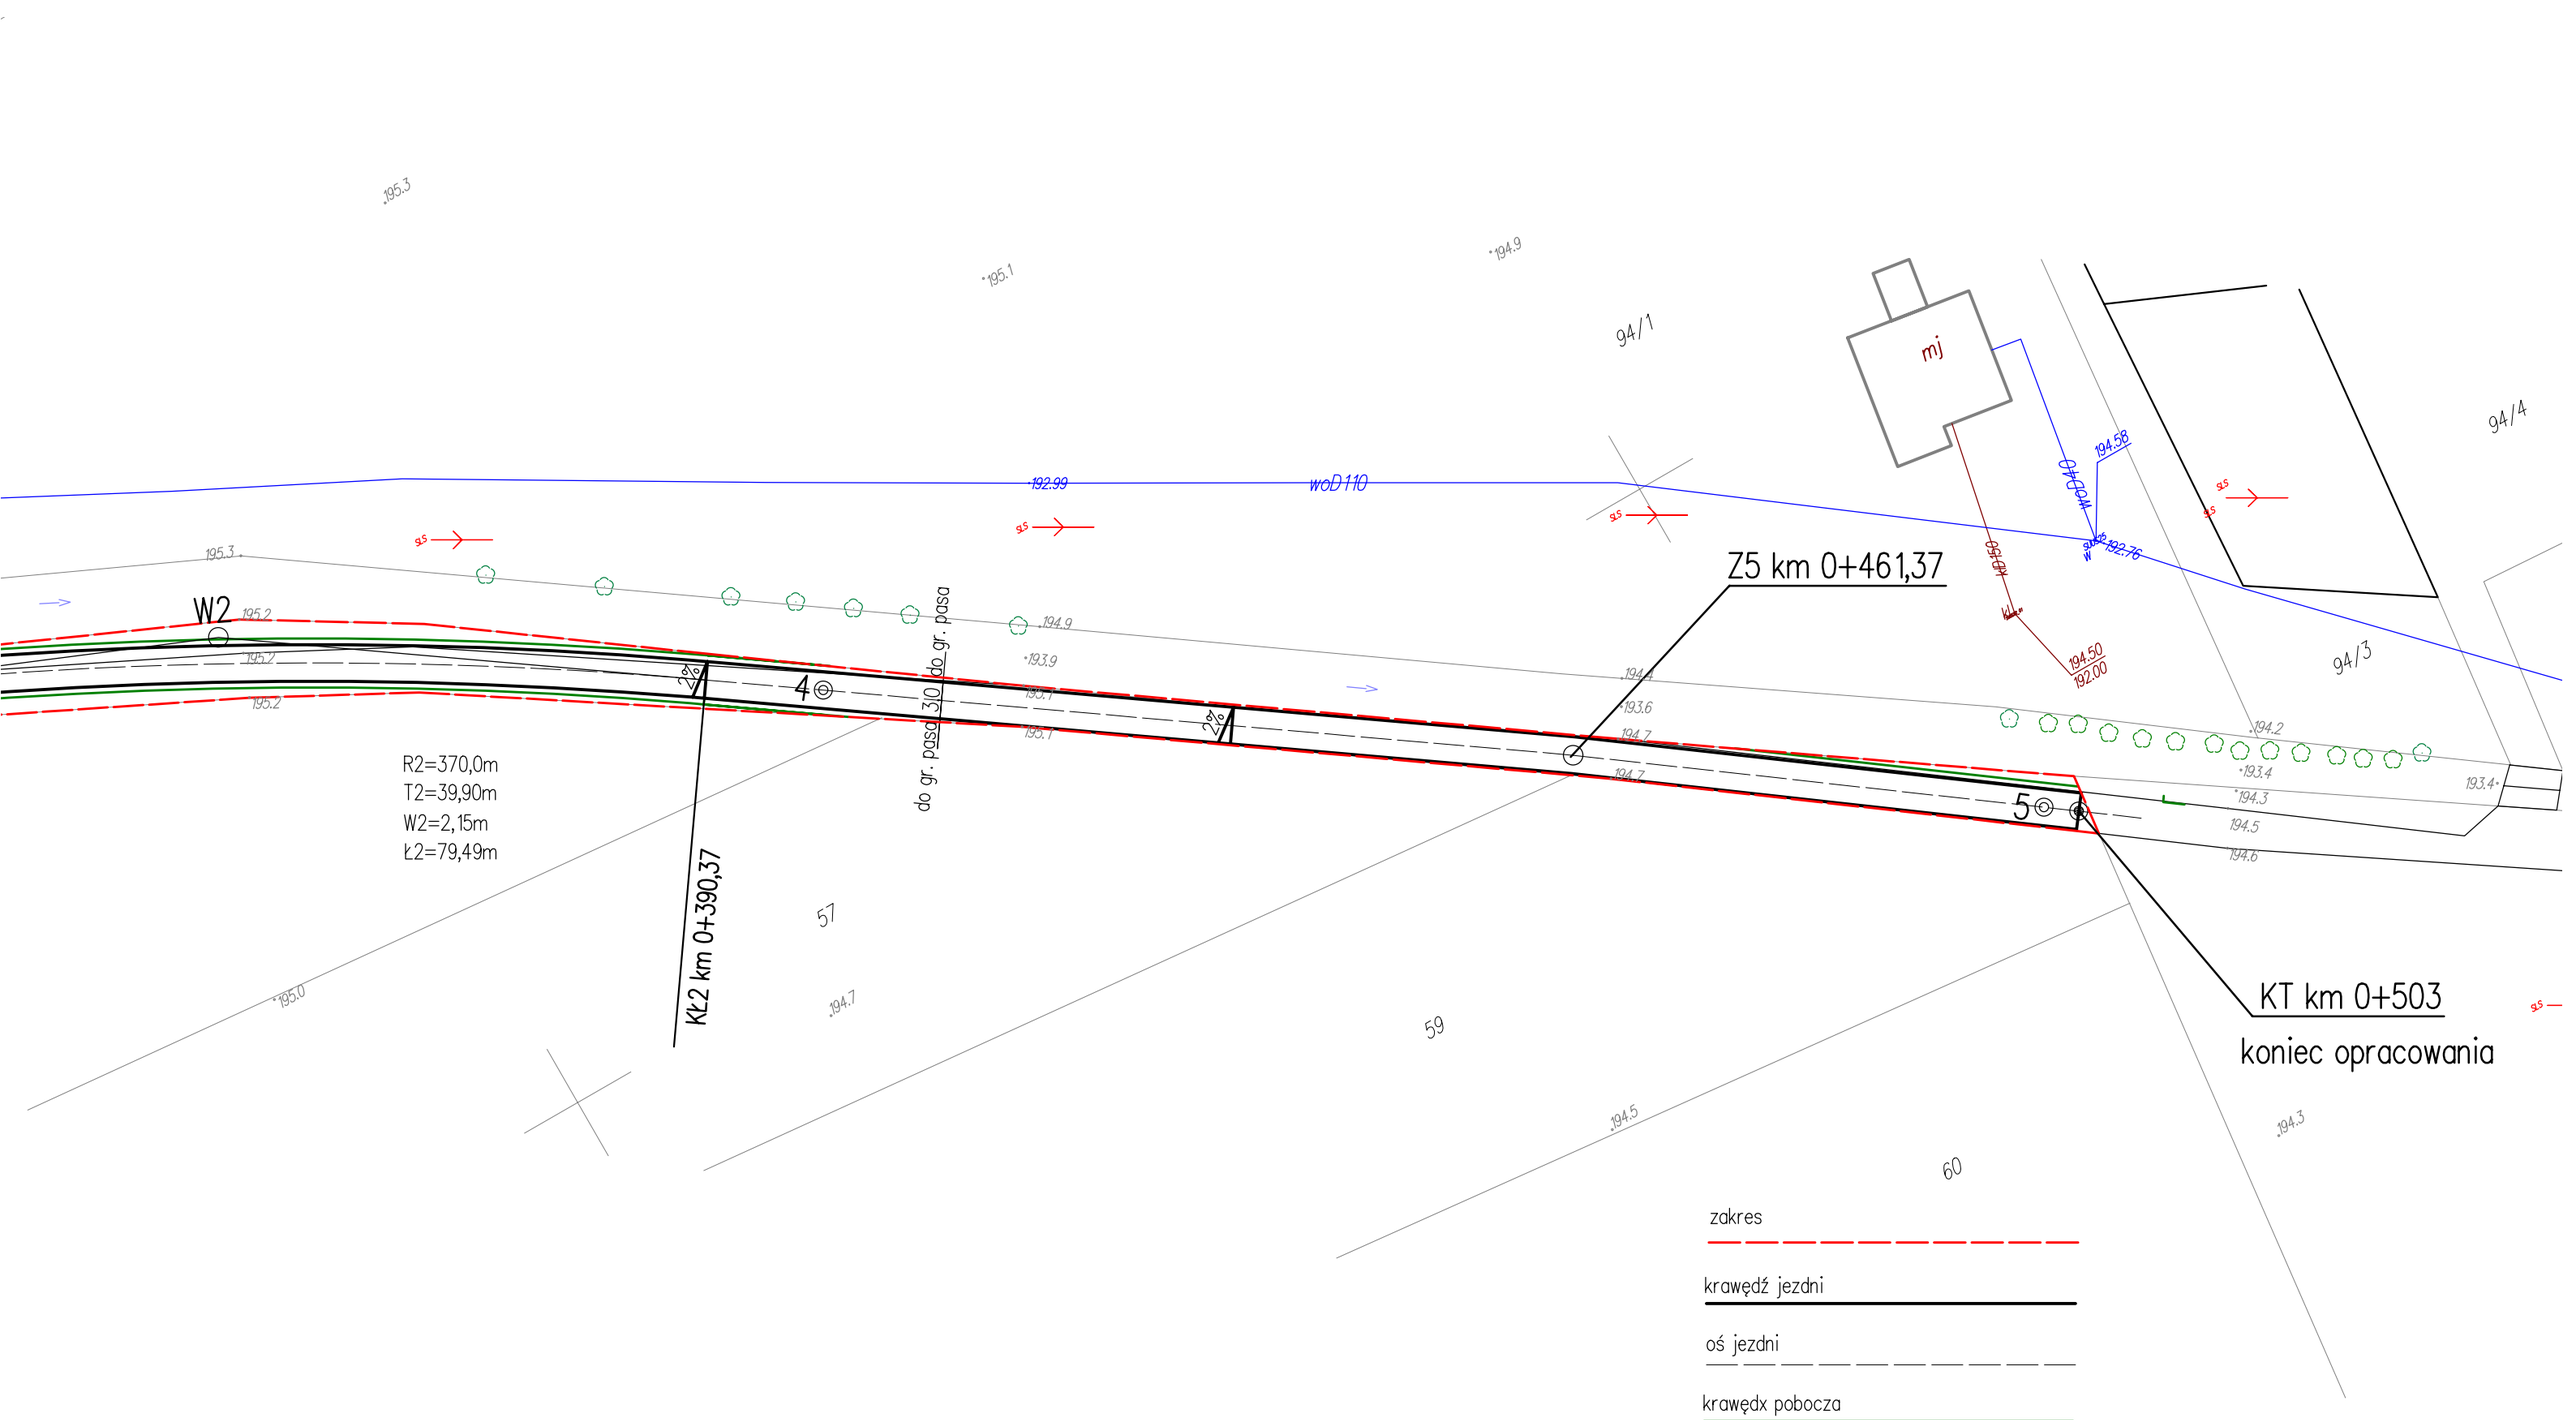

zakres

krawędź jezdni

oś jezdni

krawędx pobocza

PRZEBUDOWA DROGI POPŁAWY KOLONIA – ZAKANALE PT – KT: od km 0+000 do km 0+503		
nazwa rys.	PRZEBIEG DROGI W PLANIE	RYS. 1 C 1 : 500
autor	mgr inż. Patrycja Baryła	luty 2017r.