




PRZEKRÓJ NORMALNY A-A przejście przez zieleniec

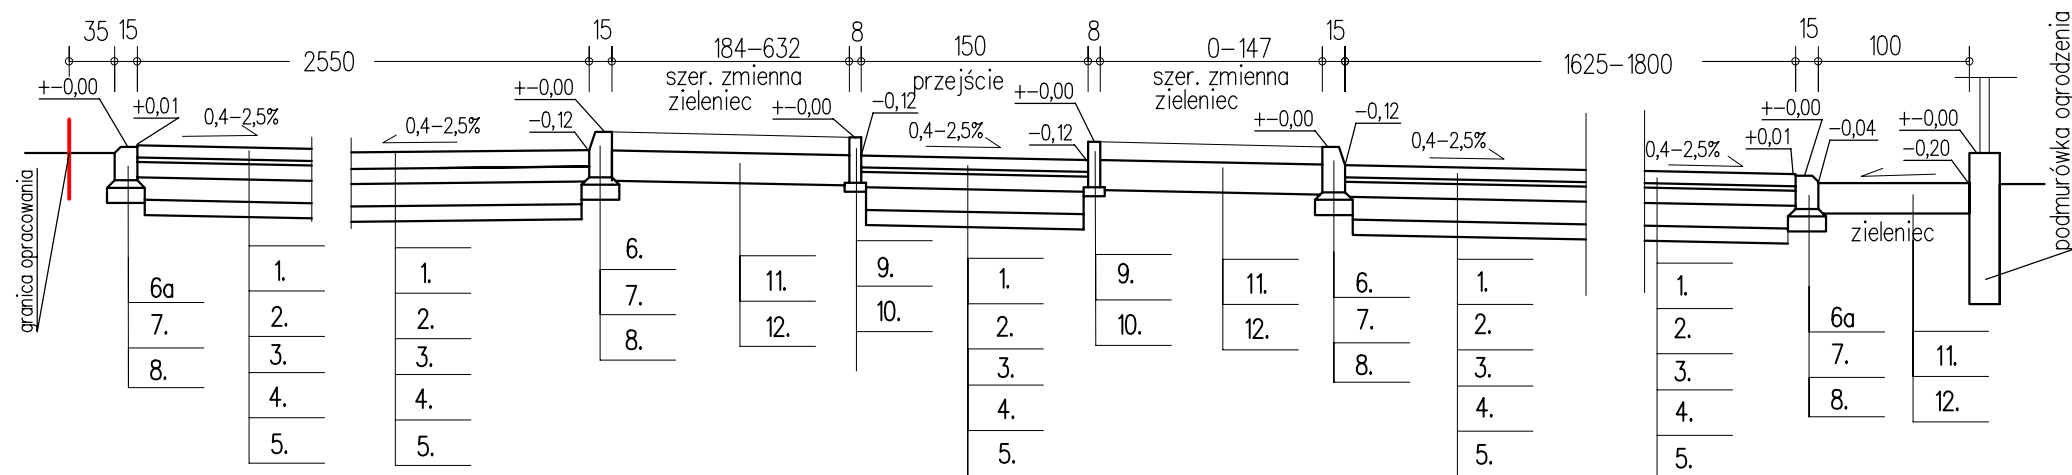


PRZEKRÓJ NORMALNY – B-B

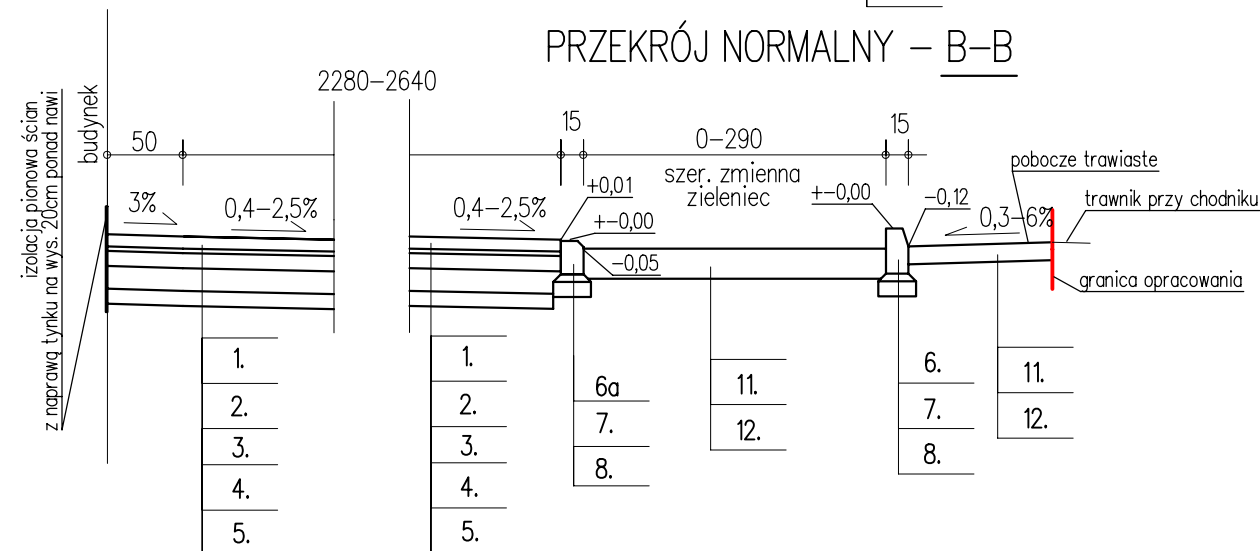

Nawierzchnia pod urządzeniami siłowni  
skala 1: 25

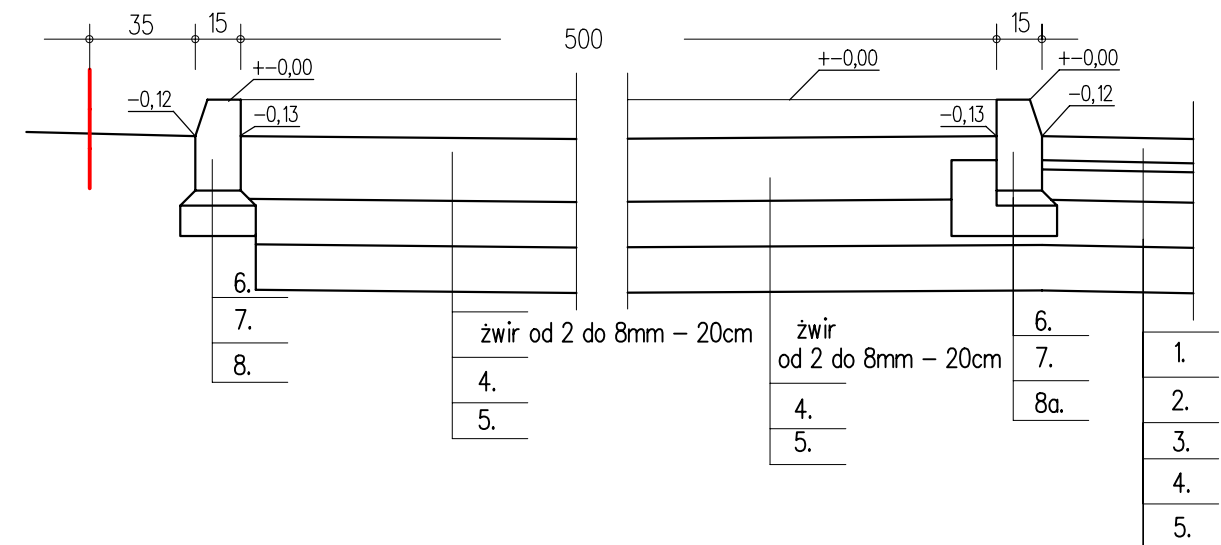

Szczegół połączenia  
z istniejącą nawierzchnią jezdni  
skala 1: 25

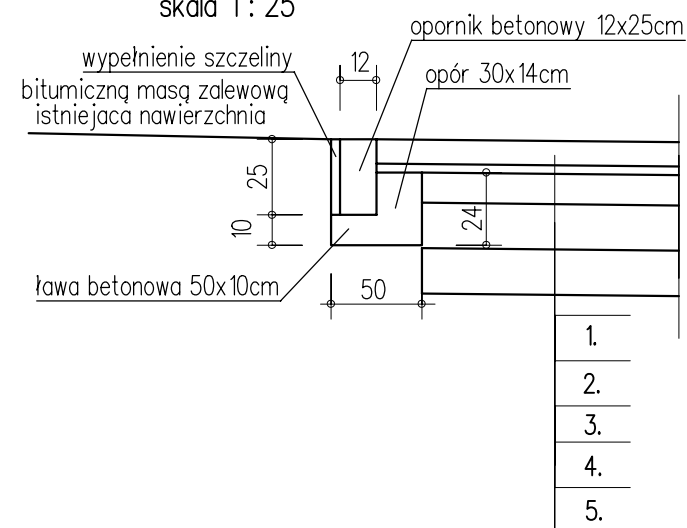

PRZEBUDOWA PLACU W MIEJSCOWOŚCI WÓJCIN W RAMACH ZADANIA: ZAGOSPODAROWANIE CENTRUM WÓJCINA		
tytuł rysunku	PRZEKROJE KONSTRUKCYJNE – NORMALNE	RYS. 3 1: 50
autor	mgr inż. Patrycja Baryła	grudzień 2016r.