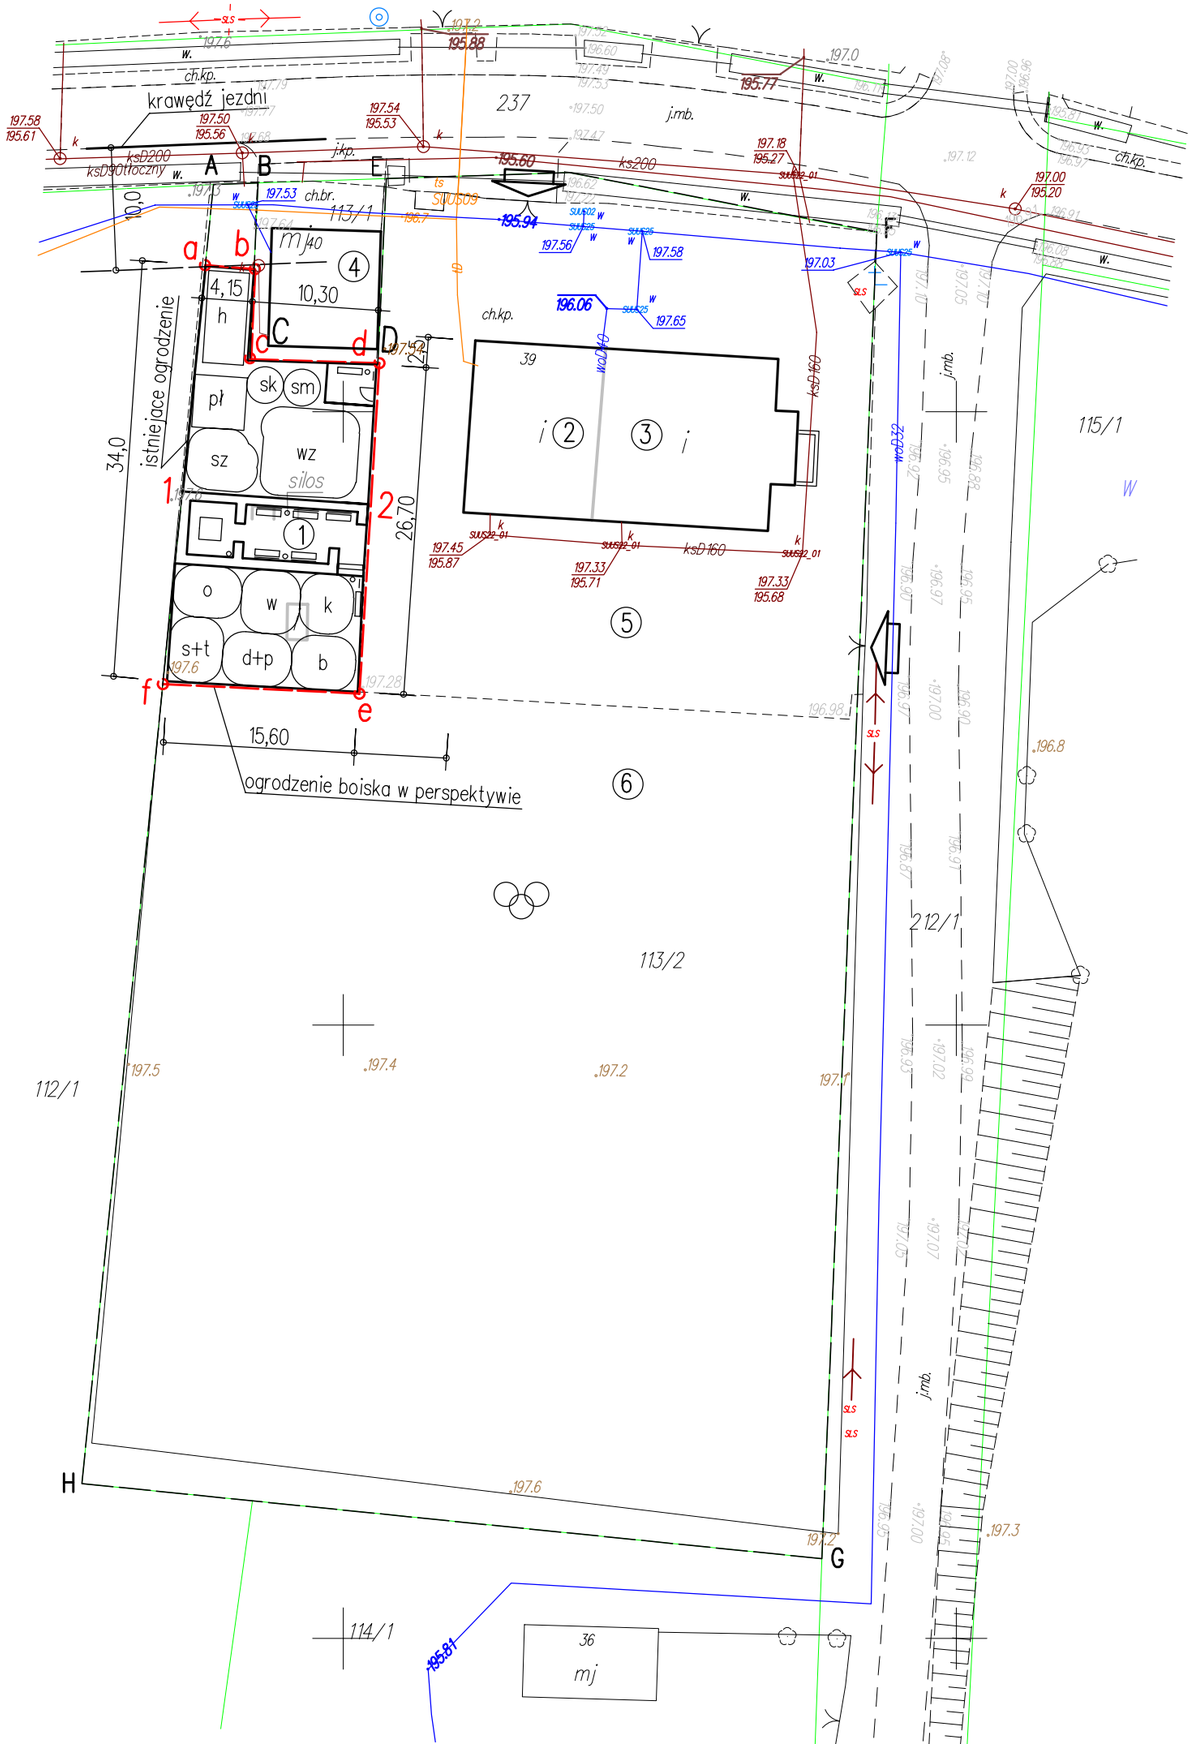

A–B–C–D–E–F–H–A granice działki nr 113/2
pow. ok. 6090m2

a–b–c–d–e–f–a – OSA – pow. 445,0m2

1. OTWARTA STREFA AKTYWNOŚCI – projektowana pow. 445,0m2
2. Budynek świetlicy wiejskiej – istniejący
3. Budynek świetlicy wiejskiej – istniejący
4. Budynek sklepu – istniejacy
5. Plac utwardzony kostką – istniejący
6. Powierzchnia rekreacyjna – trawiasta – istn.
7. Ogrodzenie placu zabaw (pomędzy 1–2–d i a–b)

BUDOWA OTWARTYCH STREF AKTYWNOŚCI NA TERENIE GMINY PARADYŻ		
BUDOWA OTWARTEJ STREFY AKTYWNOŚCI W MIEJSCOWOŚCI STAWOWICE Stawowice gm. Paradyż dz. nr ew. 113/2 obręb Stawowice		
tytuł rys.	ZAGOSPODAROWANIE TERENU	RYS. nr 1 1 : 500
projektant	mgr inż. architekt Małgorzata Załóg	styczeń 2018r.