


BUDOWA OTWARTYCH AKTYWNOŚCI  
 NA TERENIE GMINY PARADYŻ  
 BUDOWA OTWARTEJ STREFY AKTYWNOŚCI  
 W MIEJSCOWOŚCI PARADYŻ  
 RYS. 1 – ZAGOSPODAROWANIE TERENU – 1:500

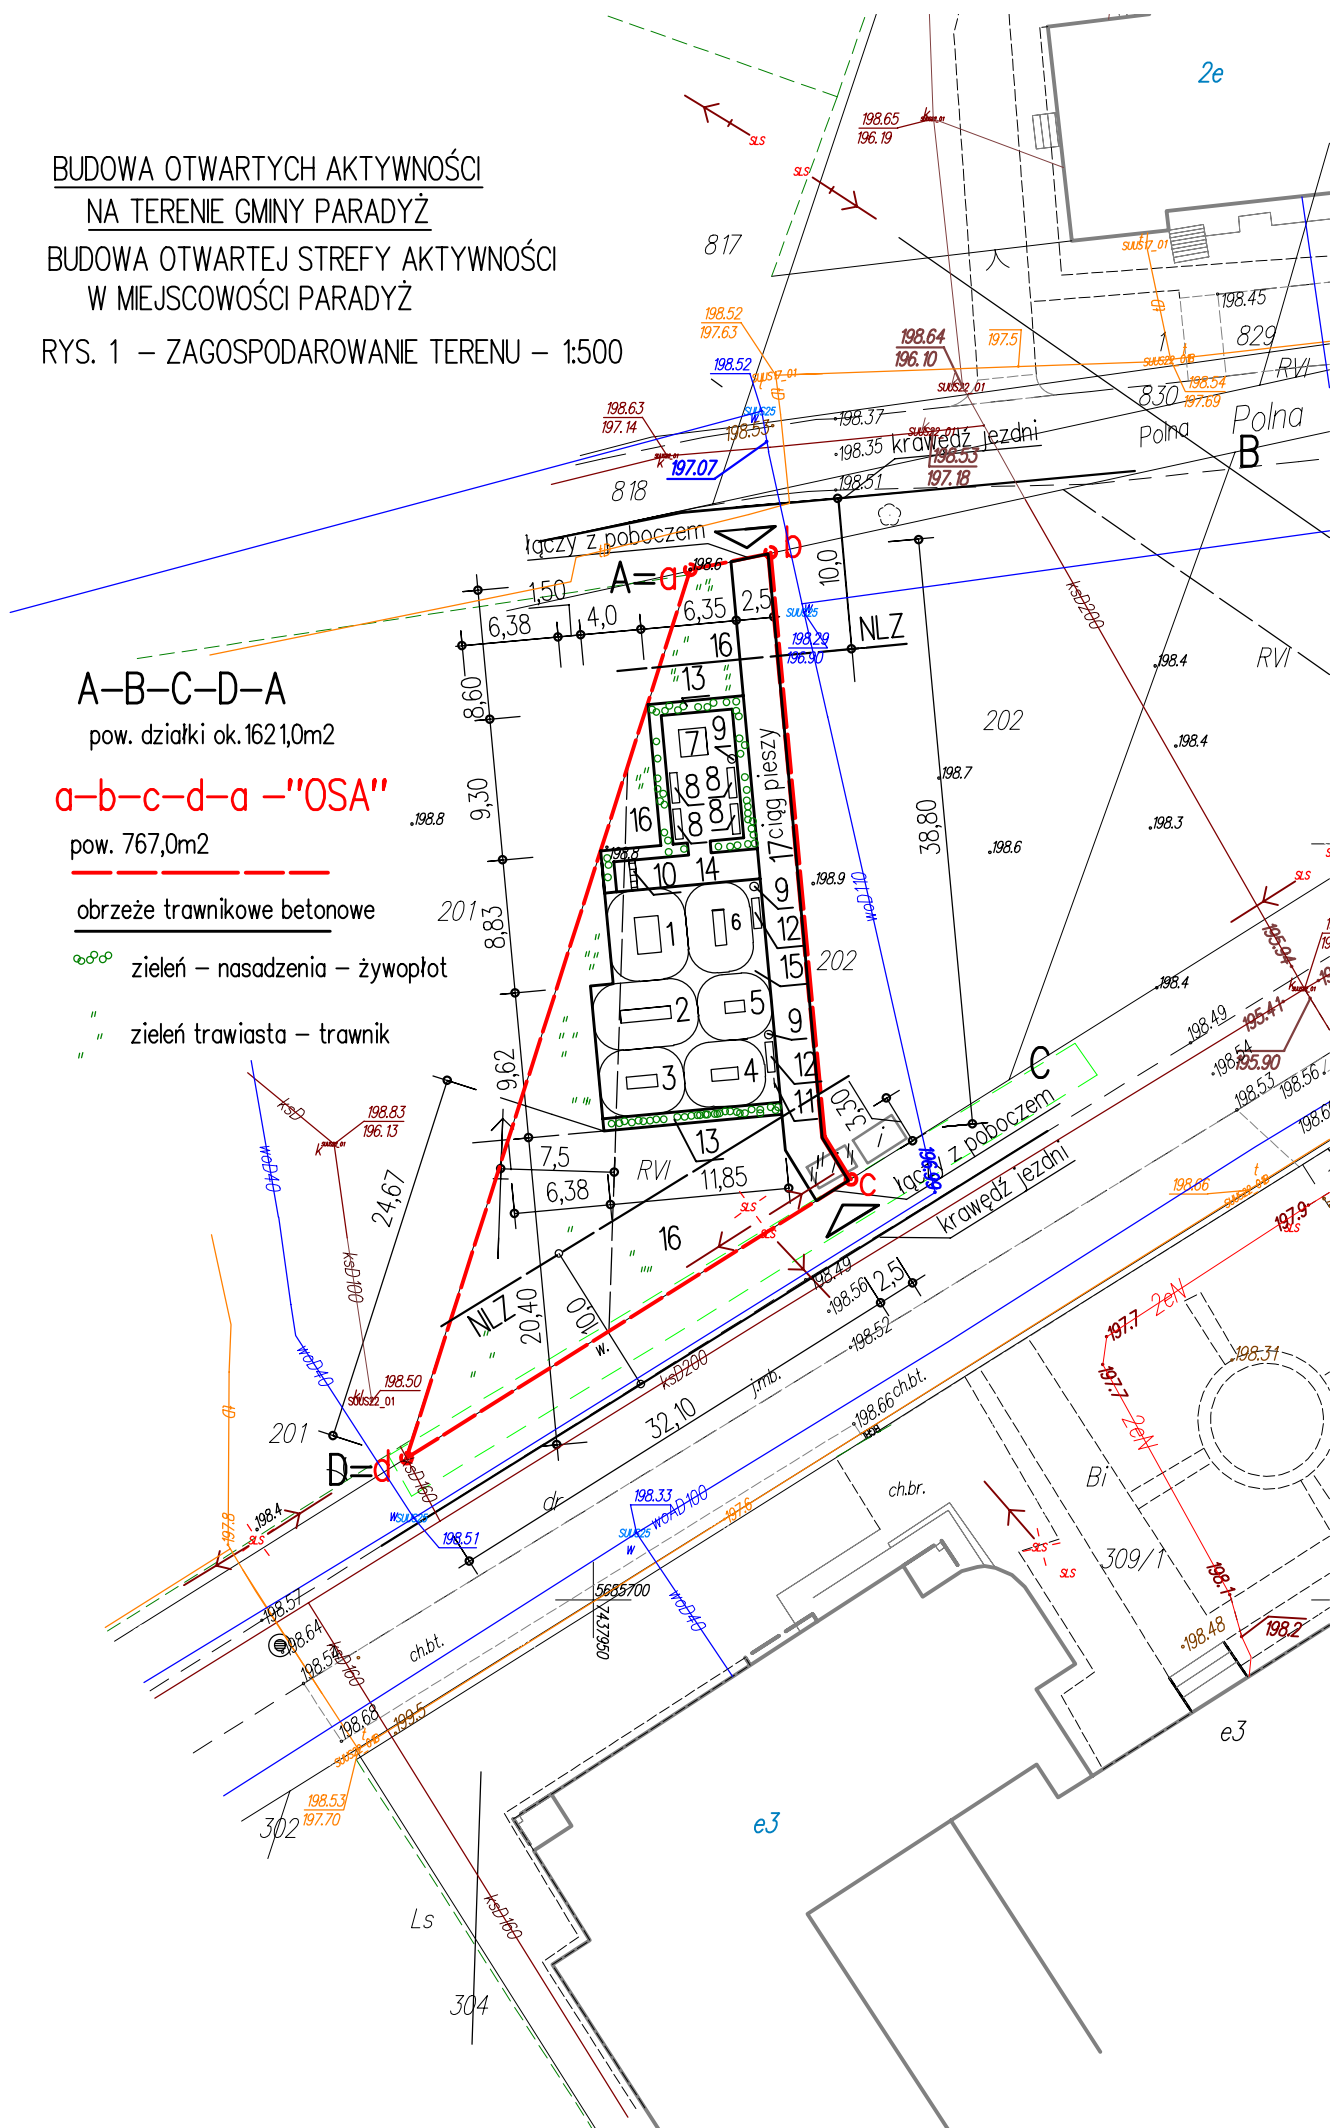

A-B-C-D-A

pow. działki ok. 1621,0m<sup>2</sup>

a-b-c-d-a - "OSA"

pow. 767,0m<sup>2</sup>

obrzeże trawnikowe betonowe

zielen - nasadzenia - żywopłot

zielen trawiasta - trawnik