


ELEWACJA TYLNA-PÓŁNOCNA

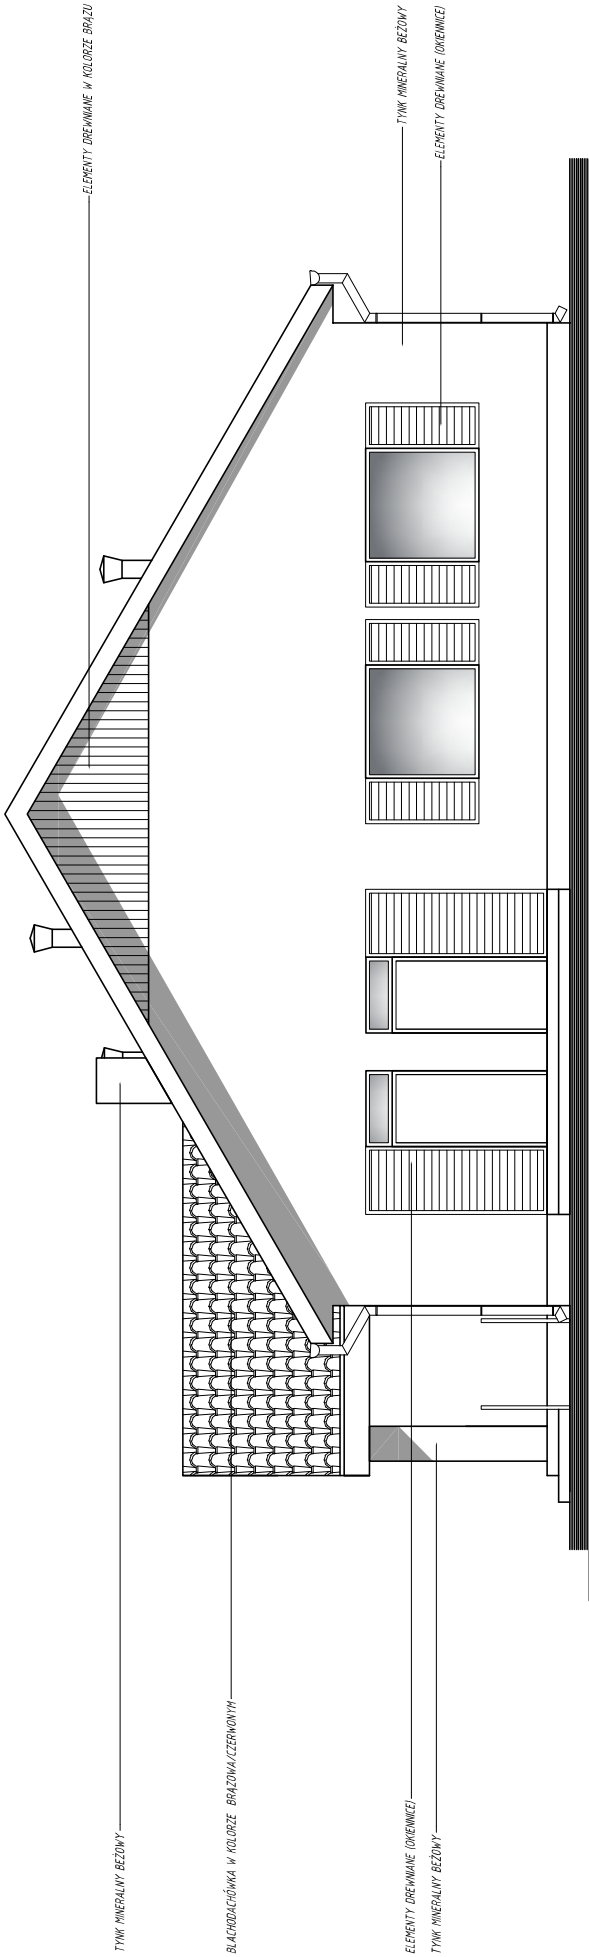

ELEWACJA BOCZNA-WSCHODNIA

UWAGA:
OBROBKI BLACHARSKIE W KOLORZE BRĄZOWYM
KOLOR COKÓŁÓW W KOLORZE BRĄZOWYM

OBIEKT:	ROZBUDOWA I PRZEBUDOWA BUDYNKU ŚWIETLICY WIEJSKIEJ 26-333 DALESZEWICE, DZ. NR 355 ;OBRĘB: DALESZEWICE	
PROJEKTANT:	mgr inż.arch. Radosław Nurek uprawnienia budowlane nr 08/OPOKK/2010 do projektowania bez ograniczeń w specjalności architektonicznej	PODPIS:
SPRACOWUJĄCY:	mgr inż.arch. Marek Soszyński uprawnienia budowlane nr 30/84/Lw do projektowania bez ograniczeń w specjalności architektonicznej	
TYTUŁ RYSUNKU:	ELEWACJE	BRANŻA: ARCHITEKTURA
NR RYS.:	DATA:	PRACOWNIA PROJEKTOWANIA I OBSŁUGI INWESTYCJI ATRIUM ARCHITEKCI 47-103 STRZELCE OP., ul. Osiedle 15 tel. 668 393 554 e-mail: atrium_architekci@interia.eu
02/A	10.05.2016	
SKALA:	1:100	