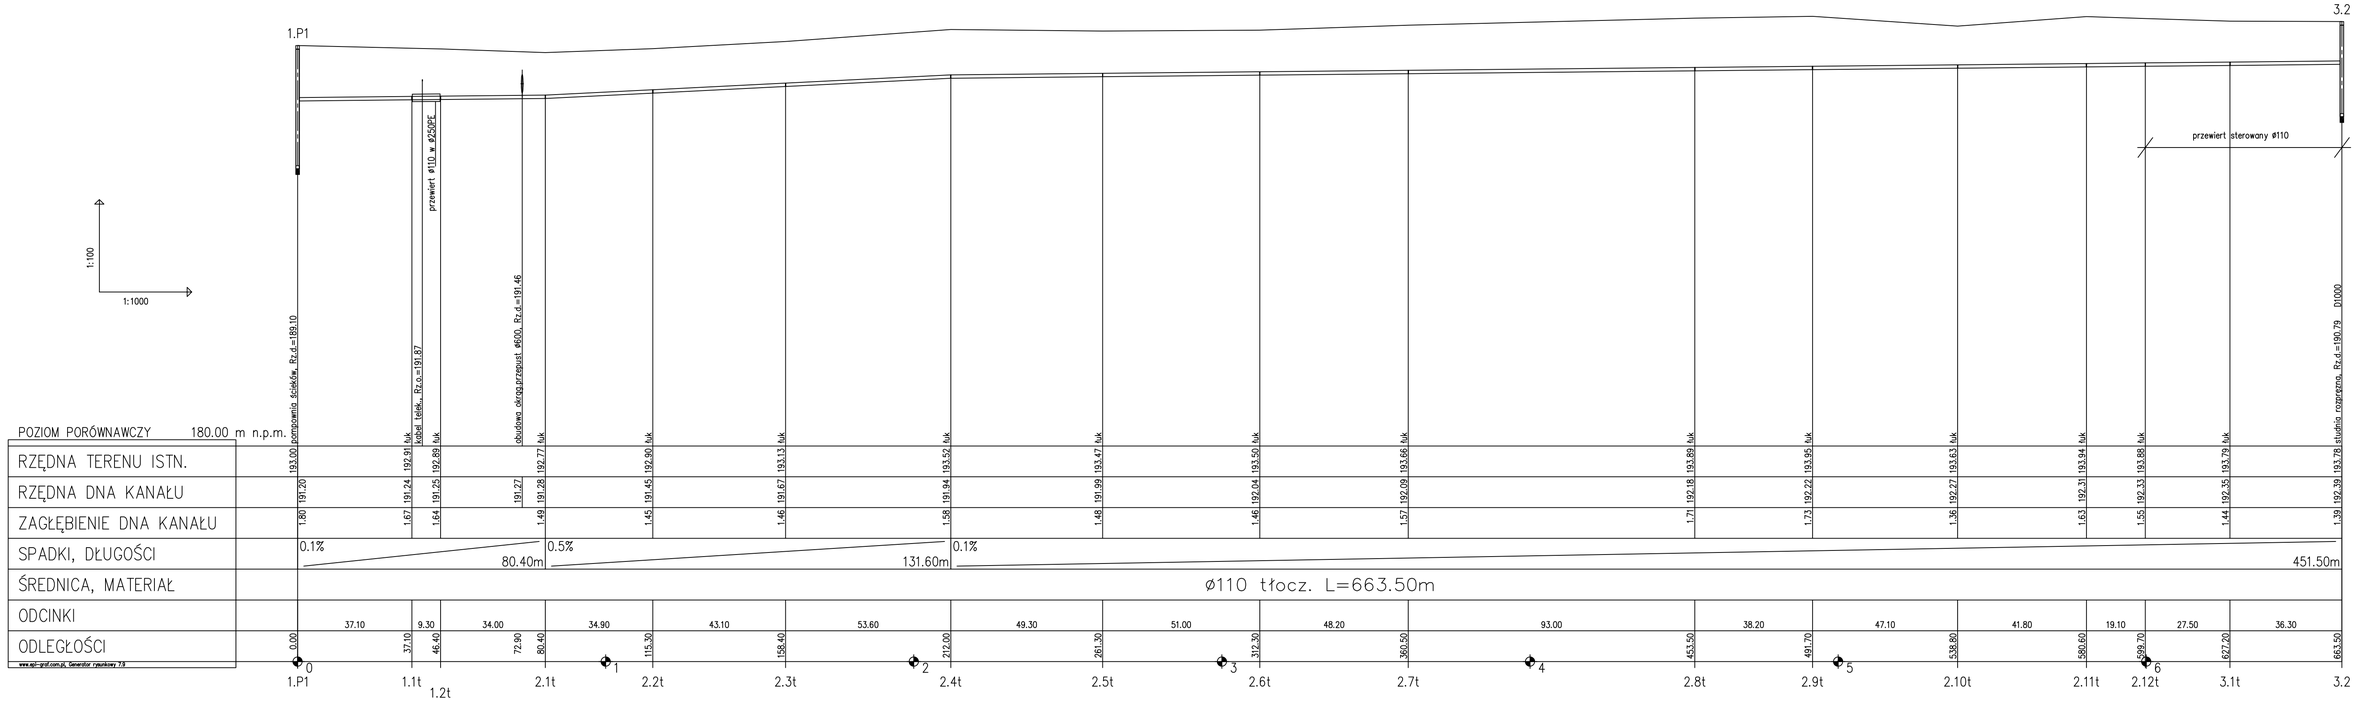
1.P1
3.2
przewiert ø110 w ø250PE
przewiert sterowany ø110
1:100
1:1000
pompownia ścieków, Rz.d.=189.10
kabel telek., Rz.d.=191.87
obudowa ekrogazprzesył ø650, Rz.d.=191.46
studnia rozprężna, Rz.d.=190.79
01000
POZIOM PORÓWNAWCZY 180.00 m n.p.m.
RZĘDNA TERENU ISTN.
RZĘDNA DNA KANAŁU
ZAGŁĘBIENIE DNA KANAŁU
SPADKI, DŁUGOŚCI
ŚREDNICA, MATERIAŁ
ODCINKI
ODLEGŁOŚCI
0.1%
80.40m
0.5%
131.60m
0.1%
451.50m
ø110 tłocz. L=663.50m
www.epi-prof.com.pl, Generator rysunkowy 7.0
1.P1
1.1t
1.2t
2.1t
2.2t
2.3t
2.4t
2.5t
2.6t
2.7t
2.8t
2.9t
2.10t
2.11t
2.12t
3.1t
3.2

| | | |