


Przekrój normalny  
km 0+000,00 - 0+530,00 str. lewa  
km 0+000,00 - 0+639,15 str. prawa

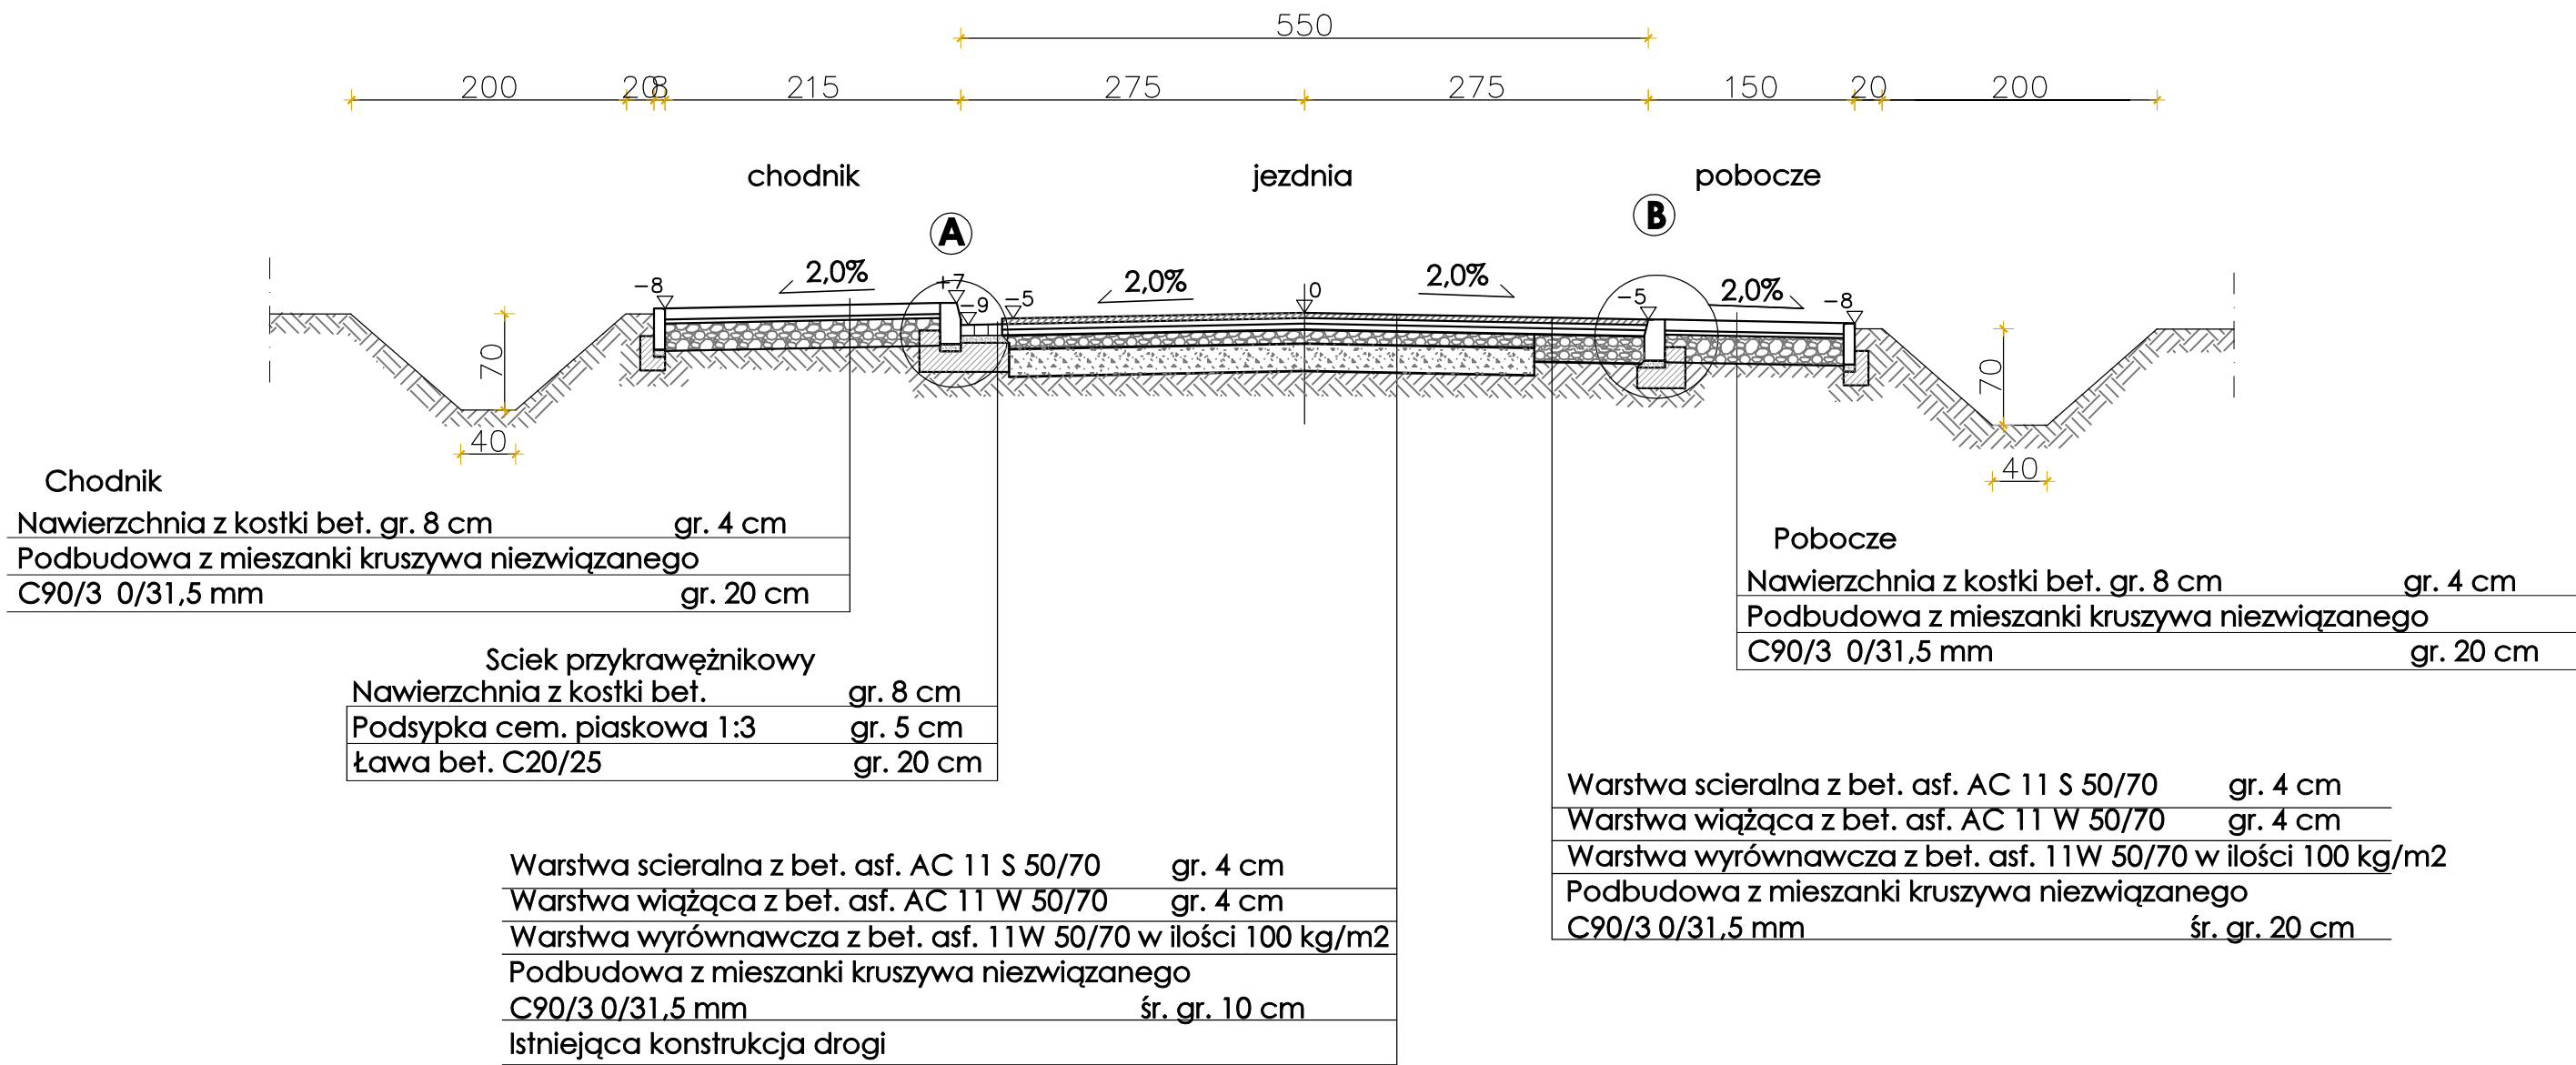

temat projektu:	Remont drogi powiatowej nr 3118E na odcinku Paradyż - Przyłęk - granica gminy Paradyż/Żarnów.		
inwestor:	Gmina Paradyż ul. Konecka 4, 26-333 Paradyż		
projektant:	inż. Tadeusz Zdulski	upr. bud. nr LOD/0203/POOK/04 w spec. drogowej	
stadium: PROJEKT BUDOWLANY branża: DROGOWA	data: 27.10.2021	skala: 1:50	NR RYS.  3.0
temat rysunku:	PRZĘKRÓJ NORMALNY		