

**UCHWAŁA NR XIII/83/2025
RADY GMINY PARADYŻ**

z dnia 11 czerwca 2025 r.

**w sprawie uchwalenia miejscowego planu zagospodarowania przestrzennego
dla fragmentu miejscowości Irenów**

Na podstawie art. 18 ust. 2 pkt. 5 ustawy z dnia 8 marca 1990 r. o samorządzie gminnym (Dz. U. z 2024 r. poz. 1465, 1572, 1907, 1940), art. 20 ust. 1 ustawy z dnia 27 marca 2003 r. o planowaniu i zagospodarowaniu przestrzennym (Dz. U. z 2024 r. poz. 1130, 1907, 1940; Dz. U. z 2025r. poz. 527, 680), w związku z art. 67 ust. 3 ustawy z dnia 7 lipca 2023 r. o zmianie ustawy o planowaniu i zagospodarowaniu przestrzennym oraz niektórych innych ustaw (Dz. U. z 2023 r. poz. 1688, 1824; Dz. U. z 2025r. poz. 527) oraz uchwałą nr II/8/2024 Rady Gminy Paradyż z dnia 16 maja 2024 roku w sprawie przystąpienia do sporządzenia miejscowego planu zagospodarowania przestrzennego dla fragmentu miejscowości Irenów, stwierdzając że nie narusza on ustaleń Studium uwarunkowań i kierunków zagospodarowania przestrzennego Gminy Paradyż przyjętego uchwałą nr XI/68/2019 Rady Gminy Paradyż z dnia 30 grudnia 2019 r., Rada Gminy Paradyż uchwała, co następuje:

**Rozdział 1.
Przepisy ogólne**

§ 1. 1. Uchwała się miejscowy plan zagospodarowania przestrzennego dla fragmentu miejscowości Irenów, zwany dalej „planem”.

2. Integralnymi częściami uchwały są:

- 1) rysunek planu w skali 1: 1000 - załącznik Nr 1 do uchwały;
- 2) dane przestrzenne - załącznik Nr 2 do uchwały.

3. Nie sformułowano rozstrzygnięcia o sposobie realizacji zapisanych w zmianie planu inwestycji z zakresu infrastruktury technicznej, które należą do zadań własnych gminy, oraz zasadach ich finansowania, zgodnie z przepisami o finansach publicznych – zadania takie nie występują.

4. Ustalenia planu określone są w treści niniejszej uchwały oraz na rysunku planu.

§ 2. 1. Uchwała dotyczy obszaru, którego granice określono w uchwale nr II/8/2024 Rady Gminy Paradyż z dnia 16 maja 2024 roku w sprawie przystąpienia do sporządzenia zmiany miejscowego planu zagospodarowania przestrzennego dla fragmentu miejscowości Irenów.

2. Granice obszaru objętego planem oznaczono na rysunku planu.

§ 3. Z uwagi na brak występowania problematyki plan nie zawiera ustaleń dotyczących:

- 1) zasad kształtowania krajobrazu;
- 2) zasad ochrony dziedzictwa kulturowego i zabytków, w tym krajobrazów kulturowych, oraz dóbr kultury współczesnej;
- 3) wymagań wynikających z potrzeb kształtowania przestrzeni publicznych;
- 4) terenów górniczych, a także obszarów szczególnego zagrożenia powodzią, obszarów osuwania się mas ziemnych, krajobrazów priorytetowych określonych w audycie krajobrazowym oraz w planach zagospodarowania przestrzennego województwa;
- 5) szczególnych warunków zagospodarowania terenów oraz ograniczenia w ich użytkowaniu, w tym zakaz zabudowy;
- 6) sposobów i terminów tymczasowego zagospodarowania, urządzania i użytkowania terenów;
- 7) stawki procentowej, na podstawie których ustala się opłatę, z tytułu wzrostu wartości nieruchomości, w związku z uchwaleniem planu.

§ 4. Następujące oznaczenia graficzne na rysunku planu są oznaczeniami obowiązującymi:

- 1) granica obszaru objętego planem;
- 2) linia rozgraniczająca tereny o różnym przeznaczeniu lub różnych zasadach zagospodarowania;
- 3) nieprzekraczalna linia zabudowy;
- 4) zwymiarowane odległości mierzone w metrach;
- 5) symbol przeznaczenia terenu.

§ 5. Ustala się teren usług oznaczony symbolem 1U wyznaczony liniami rozgraniczającymi zgodnie z rysunkiem planu.

§ 6. 1. Ilekroć w niniejszej uchwale jest mowa o:

- 1) liniach rozgraniczających – należy przez to rozumieć linie rozgraniczające tereny o różnym przeznaczeniu lub różnych zasadach zagospodarowania;
- 2) nieprzekraczalnej linii zabudowy – należy przez to rozumieć linię ograniczającą teren, na którym dopuszcza się sytuowanie budynków określonych w ustaleniach planu z zakazem przekraczania jej budynkami, z wyjątkiem balkonów, wykuszy, zadaszeń, schodów, podestów, pochylni, murków oporowych dla których zastosowanie mają przepisy odrębne;
- 3) usługach publicznych – należy przez to rozumieć obiekty budowlane, urządzenia, instalacje lub pomieszczenia związane z bezpieczeństwem i porządkiem publicznym, ochroną przeciwpożarową, nauką, oświatą, wychowaniem, działalnością kulturalną, zdrowiem, opieką społeczną i socjalną, administracją publiczną, sportem i rekreacją, ochroną zdrowia oraz świetlice wiejskie i domu ludowe.

2. Pozostałe pojęcia użyte w uchwale należy rozumieć zgodnie z definicjami określonymi w przepisach odrębnych regulujących dziedzinę, w kontekście której te pojęcia występują, a w przypadku braku tych definicji zgodnie z powszechnie przyjętym znaczeniem tych pojęć.

Rozdział 2.

Zasady ochrony i kształtowania ład przestrzennego

§ 7. 1. Nie określa się cech elementów zagospodarowania przestrzennego, które wymagają ochrony, ukształtowania lub rewaloryzacji.

2. Ustala się kształtowanie zabudowy zgodnie z wyznaczonymi na rysunku planu nieprzekraczalnymi liniami zabudowy oraz wskaźnikami zagospodarowania terenu określonymi w ustaleniach szczegółowych.

3. Ustala się zakaz stosowania pokryć dachowych budynków w kolorze żółtym, niebieskim, zielonym.

Rozdział 3.

Zasady ochrony środowiska, przyrody i krajobrazu

§ 8. 1. Ustala się zakaz:

- 1) lokalizacji przedsięwzięć mogących zawsze znacząco oddziaływać na środowisko;
- 2) lokalizacji obiektów i urządzeń oraz prowadzenia działalności powodującej przekroczenie dopuszczalnych wielkości oddziaływania na środowisko poprzez emisję substancji i energii w szczególności dotyczące wytwarzania hałasu, wibracji, promieniowania, zanieczyszczania powietrza, gleby, wód powierzchniowych i podziemnych;
- 3) wprowadzania ścieków niespełniających wartości określonych w przepisach odrębnych do wód powierzchniowych lub do ziemi.

2. Jeżeli nie narusza to przepisów odrębnych, dopuszcza się możliwość lokalizacji przedsięwzięć mogących potencjalnie znacząco oddziaływać na środowisko z zakresu infrastruktury technicznej.

3. Dla terenu 1U ustala się klasyfikację ochrony akustycznej jak dla terenu zabudowy związanej ze stałym lub czasowym pobytem dzieci i młodzieży.

4. Zmiany stosunków gruntowo-wodnych nie mogą negatywnie oddziaływać na tereny sąsiednie, a sposób odprowadzenia wód opadowych powinien uwzględniać uwarunkowania terenów sąsiednich i nie może powodować na nich szkód zgodnie z przepisami odrębnymi z zakresu prawa wodnego.

5. Cały obszar objęty planem zlokalizowany jest w granicach Piliczańskiego Obszaru Chronionego Krajobrazu, w granicach którego obowiązują zakazy, nakazy, ograniczenia i dopuszczenia zgodnie z przepisami odrębnymi.

6. Cały obszar objęty planem zlokalizowany jest w granicach Głównego Zbiornika Wód Podziemnych Nr 410 Zbiornik Opoczno.

Rozdział 4.

Szczegółowe zasady i warunki scalania i podziału nieruchomości

§ 9. Ustala się szczegółowe zasady i warunki scalania i podziału nieruchomości:

- 1) minimalna powierzchnia działek nie mniejsza niż 1000 m²;
- 2) szerokość frontu działki nie mniejsza niż 17 m;
- 3) kąt położenia granic działki w stosunku do pasa drogowego lub linii rozgraniczających teren drogi w przedziale od 80⁰ do 100⁰.

Rozdział 5.

Ustalenia szczegółowe dla poszczególnych terenów

§ 10. 1. Dla terenu oznaczonego symbolem 1U ustala się przeznaczenie jako teren usług.

2. W granicach terenu 1U ustala się możliwość lokalizacji:

- 1) usług, w tym usług publicznych;
- 2) budynków gospodarczych lub garażowych;
- 3) wiat, altan, parkingów, urządzeń budowlanych, urządzeń infrastruktury technicznej, urządzeń wodnych.

3. Ustala się zakaz lokalizacji usług handlu wielkopowierzchniowego.

4. Zasady dotyczące kształtowania zabudowy oraz wskaźniki zagospodarowania terenu:

- 1) obowiązuje nieprzekraczalna linia zabudowy zgodnie z rysunkiem planu;
- 2) nadziemna intensywność zabudowy:
 - a) minimalna: 0,01,
 - b) maksymalna: 0,8;
- 3) minimalny udział powierzchni biologicznie czynnej: 40%;
- 4) maksymalny udział powierzchni zabudowy: 40%;
- 5) maksymalna wysokość zabudowy: 10 m;
- 6) dachy o kącie nachylenia głównych połaci dachowych do 45⁰.

Rozdział 6.

Ustalenia w zakresie komunikacji i infrastruktury technicznej

§ 11. 1. Obsługa komunikacyjna terenu 1U za pomocą istniejących dróg publicznych graniczących z obszarem planu.

2. Ustalenia dotyczące zapewnienia miejsc do parkowania:

- 1) minimalna ilość miejsc do parkowania dla samochodów, wliczając miejsca w garażach - 1 miejsce postojowe na każde rozpoczęte 50 m² powierzchni użytkowej obiektów usługowych;
- 2) jeżeli powierzchnia użytkowa usług jest większa niż 200 m² należy dodatkowo zapewnić minimum jedno miejsce do parkowania dla pojazdów wyposażonych w kartę parkingową;

3. Zapewnienie odpowiedniej liczby miejsc do parkowania może być realizowane za pomocą wyznaczonych miejsc na działce budowlanej lub w garażach.

§ 12. 1. Ustala się zaopatrzenie terenów w urządzenia infrastruktury technicznej poprzez istniejący, rozbudowywany i planowany system uzbrojenia terenów.

2. Ustala się zachowanie istniejących urządzeń infrastruktury technicznej z możliwością ich rozbudowy, przebudowy lub rozbiórki.

3. W zakresie zaopatrzenia w wodę ustala się:

- 1) zaopatrzenie z sieci wodociągowej;
- 2) przeciwpożarowe zaopatrzenie w wodę należy realizować zgodnie z przepisami odrębnymi dotyczącymi ochrony przeciwpożarowej;
- 3) jeżeli nie narusza to przepisów odrębnych dopuszcza się możliwość lokalizacji i wykorzystywania indywidualnych ujęć wody.

4. W zakresie odprowadzenia ścieków ustala się:

- 1) odprowadzanie ścieków do sieci kanalizacji sanitarnej po jej wybudowaniu;
- 2) jeżeli nie narusza to przepisów odrębnych dopuszcza się odprowadzanie ścieków do zbiorników na nieczystości ciekłe lub do indywidualnych oczyszczalni ścieków.

5. W zakresie odprowadzenia wód opadowych lub roztopowych ustala się:

- 1) odprowadzanie wód opadowych lub roztopowych do sieci kanalizacji deszczowej;
- 2) możliwość zagospodarowania wód opadowych lub roztopowych poprzez infiltrację powierzchniową i podziemną do gruntu, powierzchniowo po terenie działki lub poprzez stosowanie systemów rozsączających, zbiorników, studni chłonnych, odprowadzanie do rowów i kanałów zgodnie z przepisami odrębnymi;
- 3) możliwość wykorzystywania wód opadowych lub roztopowych na cele gospodarcze i przeciwpożarowe.

6. Ustala się zaopatrzenie w energię elektryczną z sieci elektroenergetycznej oraz z odnawialnych źródeł energii.

7. Ustala się zakaz lokalizacji nadziemnej sieci elektroenergetycznej.

8. W zakresie zaopatrzenia w gaz ustala się:

- 1) zaopatrzenie z sieci gazowej;
- 2) dopuszcza się możliwość korzystania z indywidualnych źródeł zaopatrzenia w gaz.

9. W zakresie zaopatrzenia w ciepło do celów grzewczych i ciepłej wody użytkowej, ustala się zaopatrzenie z lokalnych i indywidualnych źródeł ciepła spełniających przepisy odrębne i normy w zakresie emisji spalin oraz z odnawialnych źródeł energii, z dopuszczeniem możliwości korzystania ze wspólnego źródła ciepła dla grupy obiektów.

10. W zakresie telekomunikacji ustala się wykorzystanie istniejącej i projektowanej infrastruktury telekomunikacyjnej sieci bezprzewodowych oraz przewodowych.

11. Ustalona maksymalna wysokość zabudowy dla poszczególnych terenów nie dotyczy inwestycji celu publicznego z zakresu łączności publicznej.

12. Ustala się możliwość lokalizacji urządzeń wytwarzających energię z odnawialnych źródeł energii wraz z magazynami energii o mocy zainstalowanej nie większej niż 500 kW z zastrzeżeniem ust. 13.

13. Dopuszcza się lokalizację urządzeń wytwarzających energię z odnawialnych źródeł energii wykorzystujących energię wiatru wyłącznie jako mikroinstalacje.

14. Ustala się obowiązek gromadzenia odpadów i nieczystości stałych w urządzeniach do tego przystosowanych oraz ich odbiór i usuwanie zgodnie z przepisami odrębnymi.

Rozdział 7. Ustalenia końcowe


§ 13. W granicach obszaru objętego planem tracą moc ustalenia miejscowego planu zagospodarowania przestrzennego części Gminy Paradyż, obejmujący obszary w obrębach wsi: Kazimierzów, Popławy Kol., Feliksów, Honoratów, Mariampol, Bogusławy, Wójcin A, Wójcin B, Wójcin, Podgaj, Krasik, Irenów, Joaniów, Stanisławów, Adamów, Solec, Dorobna Wola, Stawowice Kol., Stawowice, Grzymałów, Stawowiczki, Daleszewice, Wielka Wola, Alfonsów, Sylwerynów oprócz działek o numerach ewidencyjnych 58/1, 58/2, 59/1, 59/2 oraz część działki o nr 57; Paradyż oprócz działek z obrębu geodezyjnego Dąbrówka o numerach ewidencyjnych 219/1, 219/2, 221, 222; Przyłek oprócz obszaru między odnogami rzeki Czarnej, przyjęty uchwałą Nr XXXV/154/2005 Rady Gminy Paradyż z dnia 25 listopada 2005 roku.

§ 14. Wykonanie uchwały powierza się Wójtowi Gminy Paradyż.


§ 15. Uchwała wchodzi w życie po upływie 14 dni od dnia ogłoszenia w Dzienniku Urzędowym Województwa Łódzkiego.

Przewodniczący Rady Gminy

Antoni Morawski

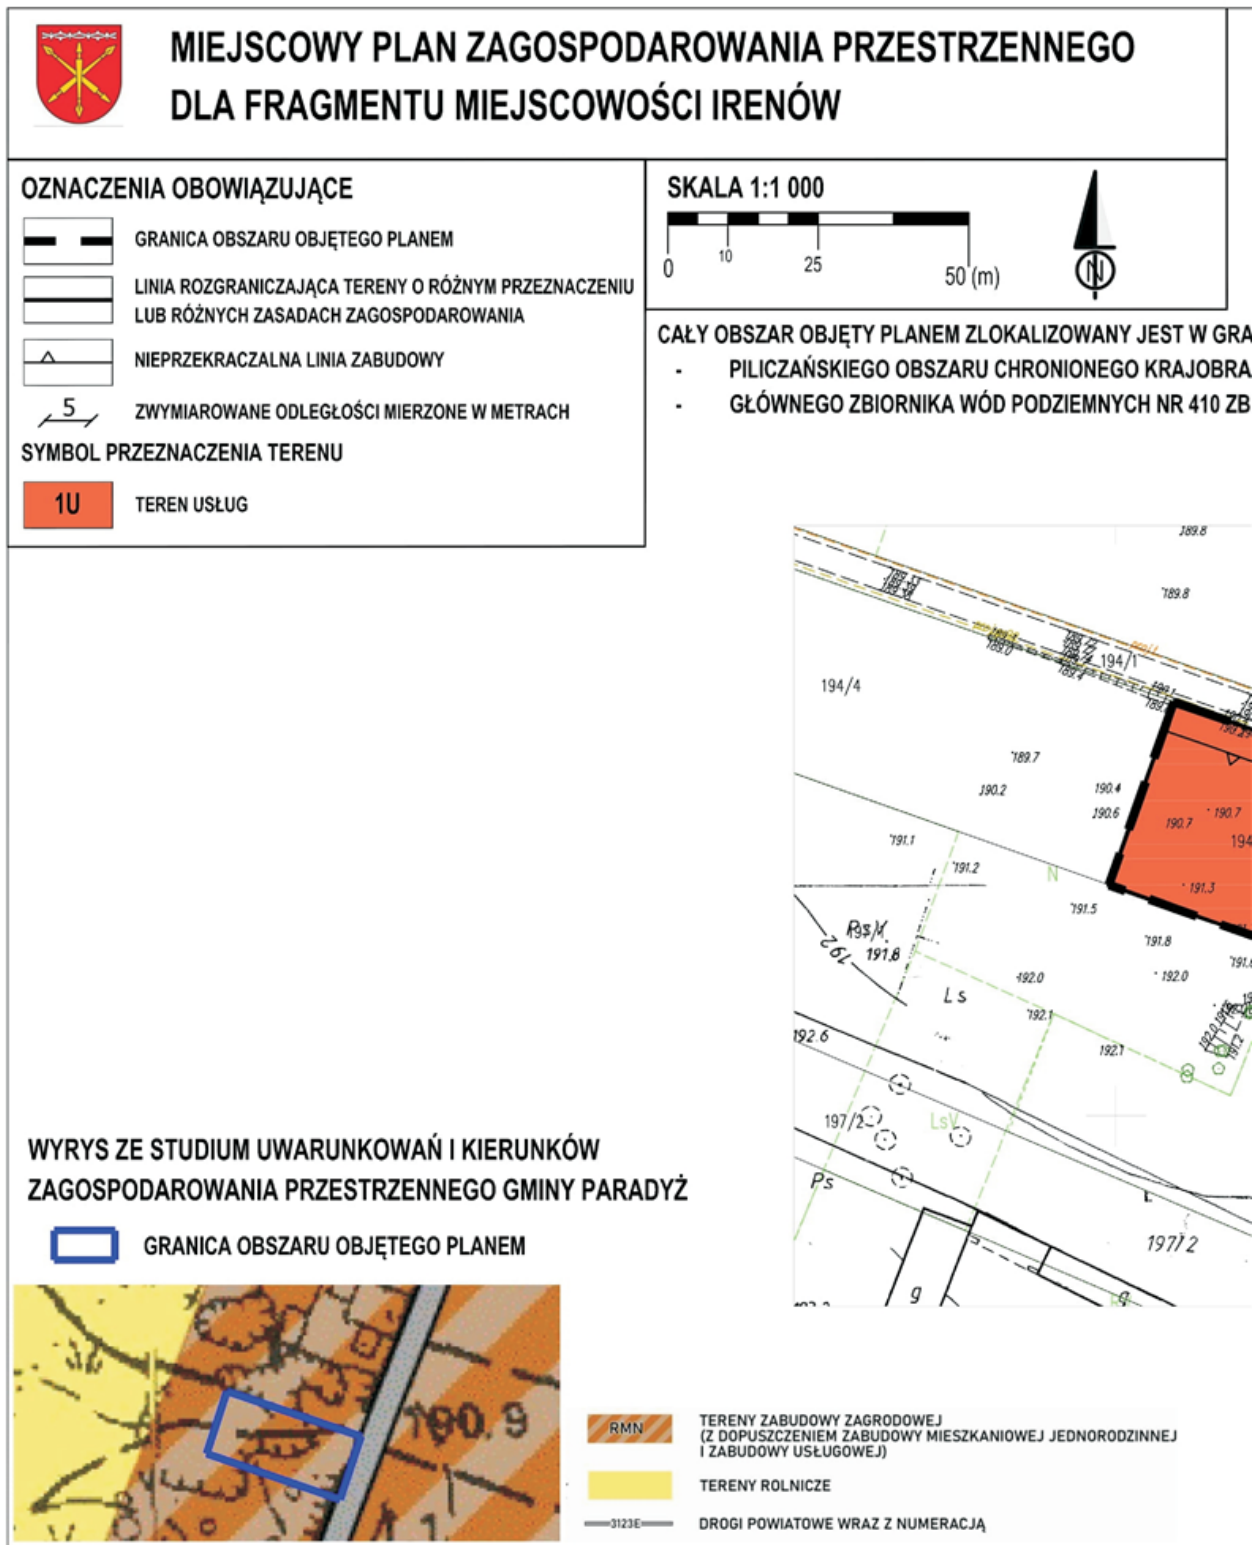

W GRANICACH:
IOBRAZU
410 ZBIORNIK OPCZNO

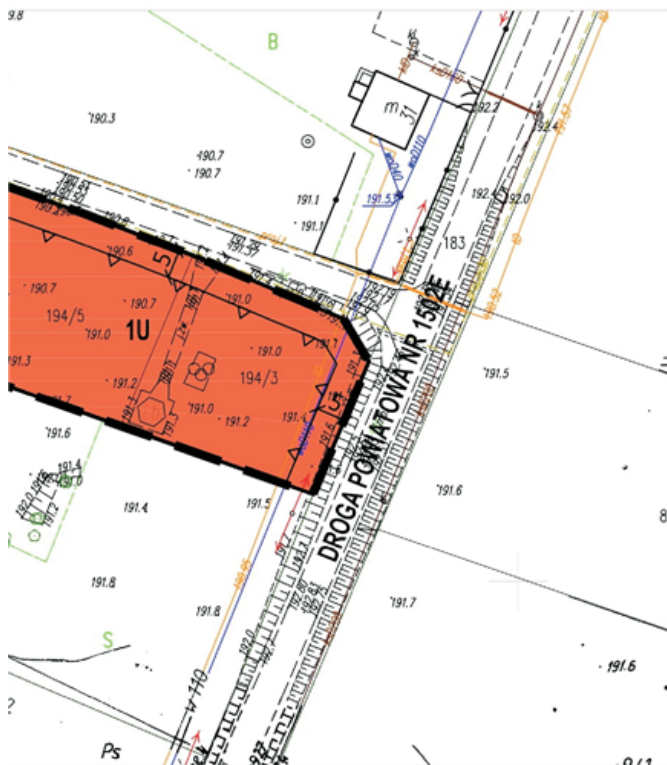

UKŁAD WSPÓLRZĘDNYCH: PL-2000
PLAN SPORZĄDZONO Z WYKORZYSTANIEM URZĘDOWYCH
KOPII MAP ZASADNICZYCH: NR LICENCJI GN.6642.2027.2024_1007_P

Załącznik Nr 2 do uchwały Nr XIII/83/2025 Rady Gminy
Paradyż z dnia 11 czerwca 2025 r.

Zalacznik2.gml

Dane przestrzenne, o których mowa w art. 67a ust. 3 i 5 ustawy z dnia 27 marca 2003 r. o planowaniu i zagospodarowaniu przestrzennym (j.t. Dz.U. z 2022 r. poz. 503 z późn. zm.) ujawnione zostaną po kliknięciu w ikonę

Uzasadnienie

1. Podstawa prawna

Uchwała zostanie podjęta na podstawie art. 18 ust. 2 pkt. 5 ustawy z dnia 8 marca 1990 r. o samorządzie gminnym (Dz. U. z 2024 r. poz. 1465 z późn. zm.), art. 20 ust. 1 ustawy z dnia 27 marca 2003 r. o planowaniu i zagospodarowaniu przestrzennym (Dz. U. z 2024 r. poz. 1130 z późn. zm.), w związku z art. 67 ust. 3 ustawy z dnia 7 lipca 2023 r. o zmianie ustawy o planowaniu i zagospodarowaniu przestrzennym oraz niektórych innych ustaw (Dz. U. z 2023 r. poz. 1688 z późn. zm.) oraz uchwałą nr II/8/2024 Rady Gminy Paradyż z dnia 16 maja 2024 roku w sprawie przystąpienia do sporządzenia miejscowego planu zagospodarowania przestrzennego dla fragmentu miejscowości Irenów, która określa granice obszaru objętego planem miejscowym.

2. Sposób realizacji wymogów wynikających z art. 1 ust. 2 ustawy z dnia 27 marca 2003 r. o planowaniu i zagospodarowaniu przestrzennym:

a) wymagania ładu przestrzennego, w tym urbanistyki i architektury

Wymagania ładu przestrzennego, w tym urbanistyki i architektury wypełnione są poprzez określenie przeznaczenia terenu oraz ustalenie nieprzekraczalnych linii zabudowy, które mają ukształtować linię zabudowy nowych budynków. Określono również wskaźniki zagospodarowania terenu i parametry kształtujące zabudowę w nawiązaniu do zapisów w studium dla poszczególnych rodzajów zabudowy.

b) walory architektoniczne i krajobrazowe

Obszar planu nie posiada wyjątkowych walorów architektonicznych lub krajobrazowych. Ustalone wskaźniki i parametry zagospodarowania terenu zostały skorelowane z obowiązującym studium. Dla terenów ustalono zakaz stosowania pokryć dachowych budynków w kolorze żółtym, niebieskim, zielonym oraz zakaz lokalizacji usług handlu wielkopowierzchniowego.

c) wymagania ochrony środowiska, w tym gospodarowania wodami i ochrony gruntów rolnych i leśnych;

W celu ochrony środowiska, w tym gospodarowania wodami ustalono zasady ochrony środowiska, przyrody i krajobrazu kulturowego, w których wprowadzono zakaz lokalizacji przedsięwzięć mogących zawsze znacząco oddziaływać na środowisko, zakaz lokalizacji obiektów i urządzeń oraz prowadzenia działalności powodującej przekroczenie dopuszczalnych wielkości oddziaływania na środowisko poprzez emisję substancji i energii w szczególności dotyczące wytwarzania hałasu, wibracji, promieniowania, zanieczyszczenia powietrza, gleby, wód powierzchniowych i podziemnych. Zakazuje się również wprowadzania ścieków niespełniających wartości określonych w przepisach odrębnych do wód powierzchniowych lub do ziemi. Dla terenu 1U ustalono klasyfikację akustyczną terenu. Cały obszar objęty planem zlokalizowany jest w granicach Piliczańskiego Obszaru Chronionego Krajobrazu w granicach którego obowiązują zakazy, nakazy, ograniczenia i dopuszczenia zgodnie z przepisami odrębnymi.

Cały obszar objęty planem zlokalizowany jest w granicach Głównego Zbiornika Wód Podziemnych Nr 410 Zbiornik Opoczno.

Ustalenia planu nie wymagają uzyskania zgody na zmianę przeznaczenia gruntów rolnych i leśnych na cele nierolnicze i nieleśne.

W granicach obszaru planu nie występują grunty leśne oraz grunty rolne stanowiące użytki rolne klas I-III.

Projekt planu miejscowego wymaga przeprowadzenia strategicznej oceny oddziaływania na środowisko, która jest prowadzona równoległe do procedury planistycznej.

d) wymagania ochrony dziedzictwa kulturowego i zabytków oraz dóbr kultury współczesnej;

W obszarze objętym planem nie występują obszary lub obiekty objęte ochroną na podstawie ustawy z dnia 23 lipca 2003 r. o ochronie zabytków i opiece nad zabytkami (Dz. U. z 2024 r. poz. 1292), ani obiekty wpisane do Gminnej Ewidencji Zabytków.

e)wymagania ochrony zdrowia oraz bezpieczeństwa ludzi i mienia, a także potrzeby osób ze szczególnymi potrzebami, o których mowa w ustawie z dnia 19 lipca 2019 r. o zapewnianiu dostępności osobom ze szczególnymi potrzebami (Dz. U. z 2022 r. poz. 2240);

Budowę oraz rozbudowę wodociągów należy prowadzić w sposób zapewniający odpowiednią wydajność wodociągu stanowiącego źródło wody do celów przeciwpożarowych. Ustalono również minimalne wskaźniki zapewnienia miejsc do parkowania dla pojazdów wyposażonych w kartę parkingową.

f)walory ekonomiczne przestrzeni;

Obszar objęty planem zlokalizowany jest w granicach zwartej struktury funkcjonalno-przestrzennej miejscowości Irenów z bezpośrednim dostępem do drogi publicznej oraz istniejącej infrastruktury technicznej. W projekcie planu, zgodnie ze studium, ustalono przeznaczenie usługowe, w tym usługi publiczne, zgodnie z potrzebami Gminy Paradyż, która planuje na tym obszarze lokalizację świetlicy wiejskiej z obiektami towarzyszącymi.

g)prawo własności;

Ustalenia planu nie wpływają negatywnie na wykonywanie prawa własności w granicach obowiązującego prawa. Działki objęte projektem planu należą do Gminy Paradyż.

h)potrzeby obronności i bezpieczeństwa państwa;

Obszar objęty planem miejscowym nie obejmuje terenów zamkniętych związanych z obronnością i bezpieczeństwem państwa, ani nie graniczy z takimi terenami.

i)potrzeby interesu publicznego;

Spełnienie potrzeb interesu publicznego polega na przeznaczenie terenu pod usługi, w tym usługi publiczne, co umożliwi na tym obszarze lokalizację świetlicy wiejskiej z obiektami towarzyszącymi.

j)potrzeby w zakresie rozwoju infrastruktury technicznej, w szczególności sieci szerokopasmowych;

W granicach obszaru objętego planem lub w jego bezpośrednim sąsiedztwie występuje m.in. sieć wodociągowa, kanalizacyjna, elektroenergetyczna i telekomunikacyjna. Obszar objęty planem obejmuje nieruchomości, które posiadają dostęp do niezbędnej infrastruktury technicznej pozwalającej na realizację ustalonego przeznaczenia oraz mają bezpośredni dostęp do drogi publicznej. Ustalenia planu określają zasady budowy nowej infrastruktury oraz zasady przebudowy i rozbudowy już istniejącej.

k)zapewnienie udziału społeczeństwa w pracach nad miejscowym planem zagospodarowania przestrzennego, w tym przy użyciu środków komunikacji elektronicznej;

W procedurze planistycznej oraz w procedurze strategicznej oceny oddziaływania na środowisko zapewniono udział społeczeństwa w pracach nad sporządzaniem projektu planu zgodnie z określonymi w tym zakresie przepisami.

Po podjęciu przez Radę Gminy Paradyż uchwały nr II/8/2024 z dnia 16 maja 2024 roku w sprawie przystąpienia do sporządzenia zmiany miejscowego planu zagospodarowania przestrzennego dla fragmentu miejscowości Irenów ogłoszono o możliwości składania wniosków do projektu planu miejscowego do 22 sierpnia 2024 r. W okresie wskazanym w ogłoszeniu nie złożono wniosków do projektu planu.

Konsultacje społeczne zostały przeprowadzone w okresie od 11 kwietnia 2025 r. do 9 maja 2025 r. w formie:

- 1)zbierania uwag w terminie od 11 kwietnia 2025 r. do 9 maja 2025 r.;
- 2)spotkania otwartego wraz z prezentacją projektu planu które odbyło się w dniu 22 kwietnia 2025 r. w Urzędzie Gminy Paradyż, ul. Konecka 4, 26-333 Paradyż o godz. 16:00;
- 3)dyżuru projektanta, który odbył się 22 kwietnia 2025 r. w Urzędzie Gminy Paradyż, ul. Konecka 4, 26-333 Paradyż o godz. 16:30.

W okresie wskazanym w ogłoszeniu nie złożono uwag do projektu planu.

Projekt miejscowego planu zagospodarowania przestrzennego dla fragmentów miejscowości Irenów wraz prognozą oddziaływania na środowisko w czasie konsultacji społecznych był udostępniony w siedzibie Urzędu Gminy Paradyż, ul. Konecka 4, 26-333 Paradyż w godzinach pracy urzędu oraz na stronie internetowej BIP

Urzędu Gminy Paradyż <https://paradyz.biuletyn.net/> zakładka – (lewa strona) Prawo lokalne i dokumenty strategiczne/Gospodarka przestrzenna.

Ogłoszenia o przystąpieniu do sporządzania projektu planu miejscowego oraz o konsultacjach społecznych zamieszczono w prasie miejscowej, na tablicy ogłoszeń, na stronie internetowej Urzędu Gminy Paradyż oraz poprzez Biuletyn Informacji Publicznej.

Składanie wniosków i uwag do projektu planu było możliwe za pomocą środków komunikacji elektronicznej.

l) zachowanie jawności i przejrzystości procedur planistycznych;

Ogłoszenie o przystąpieniu do sporządzania projektu planu miejscowego oraz o konsultacjach społecznych zamieszczono w prasie miejscowej, na tablicy ogłoszeń, na stronie internetowej Urzędu Gminy Paradyż oraz poprzez Biuletyn Informacji Publicznej zgodnie z wymogami ustawy o planowaniu i zagospodarowaniu przestrzennym oraz ustawy o udostępnianiu informacji o środowisku i jego ochronie, udziale społeczeństwa w ochronie środowiska oraz o ocenach oddziaływania na środowisko. Dokumentacja planistyczna jest dostępna w Urzędzie Gminy Paradyż.

m) potrzebę zapewnienia odpowiedniej ilości i jakości wody, do celów zaopatrzenia ludności;

Przez obszar objęty planem przechodzi wodociąg o średnicy 110 mm, który zapewnia dostawę wody dla terenów przeznaczonych pod zabudowę o odpowiedniej jakości. Ustalenia planu określają zasady budowy infrastruktury do terenów oraz zasady przebudowy i rozbudowy już istniejącej sieci wodociągowej, w tym zapewnienie ochrony przeciwpożarowej z wodociągów oraz z innych źródeł zgodnie z przepisami odrębnymi. Jeżeli nie narusza to przepisów odrębnych dopuszcza się możliwość lokalizacji i wykorzystywania indywidualnych ujęć wody.

3. Sposób realizacji wymogów wynikających z art. 1 ust. 3 ustawy z dnia 27 marca 2003 r. o planowaniu i zagospodarowaniu przestrzennym

Ustalając przeznaczenie terenu lub określając potencjalny sposób zagospodarowania i korzystania z terenu, organ waży interes publiczny i interesy prywatne, w tym zgłaszane w postaci wniosków i uwag, zmierzające do ochrony istniejącego stanu zagospodarowania terenu, jak i zmian w zakresie jego zagospodarowania, a także analizy ekonomiczne, środowiskowe i społeczne.

Procedura planistyczna ma na celu zastąpić w granicach obszaru objętego planem ustalenia miejscowego planu zagospodarowania przestrzennego części Gminy Paradyż, obejmujący obszary w obrębach wsi: Kazimierzów, Popławy Kol., Feliksów, Honoratów, Mariampol, Bogusławy, Wójcin A, Wójcin B, Wójcin, Podgaj, Krasik, Irenów, Joaniów, Stanisławów, Adamów, Solec, Dorobna Wola, Stawowice Kol., Stawowice, Grzymałów, Stawowiczki, Daleszewice, Wielka Wola, Alfonsów, Sylwerynów oprócz działek o numerach ewidencyjnych 58/1, 58/2, 59/1, 59/2 oraz część działki o nr 57; Paradyż oprócz działek z obrębu geodezyjnego Dąbrówka o numerach ewidencyjnych 219/1, 219/2, 221, 222; Przyłęk oprócz obszaru między odnogami rzeki Czarne, przyjęty uchwałą Nr XXXV / 154 / 2005 Rady Gminy Paradyż z dnia 25 listopada 2005 roku.

Na obszarze objętym planem nie występują cenne uwarunkowania przyrodnicze lub z zakresu dziedzictwa kulturowego i zabytków. Cały obszar objęty planem zlokalizowany jest w granicach Piliczańskiego Obszaru Chronionego Krajobrazu, w granicach którego obowiązują zakazy, nakazy, ograniczenia i dopuszczenia zgodnie z przepisami odrębnymi. Cały obszar objęty planem zlokalizowany jest w granicach Głównego Zbiornika Wód Podziemnych Nr 410 Zbiornik Opoczno. Ustalenia planu nie wymagają uzyskania zgody na zmianę przeznaczenia gruntów rolnych i leśnych na cele nierolnicze i nieleśne. W granicach obszaru planu nie występują grunty leśne oraz grunty rolne stanowiące użytki rolne klas I-III. Obszar objęty planem zlokalizowany jest w granicach zwartej struktury funkcjonalno-przestrzennej miejscowości Irenów z bezpośrednim dostępem do drogi publicznej oraz istniejącej infrastruktury technicznej. W projekcie planu, zgodnie ze studium, ustalono przeznaczenie usługowe, w tym usługi publiczne, zgodnie z potrzebami Gminy Paradyż, która planuje na tym obszarze lokalizację świetlicy wiejskiej z obiektami towarzyszącymi. Ustalenia planu określają zasady budowy nowej infrastruktury oraz zasady przebudowy i rozbudowy już istniejącej.

Po podjęciu przez Radę Gminy Paradyż uchwały nr II/8/2024 z dnia 16 maja 2024 roku w sprawie przystąpienia do sporządzenia zmiany miejscowego planu zagospodarowania przestrzennego dla fragmentu miejscowości Irenów – działki nr 194/3, 194/5 ogłoszono o możliwości składania wniosków do projektu planu

miejscowego do 22 sierpnia 2024 r. W okresie wskazanym w ogłoszeniu nie złożono wniosków do projektu planu.

Konsultacje społeczne zostały przeprowadzone w okresie od 11 kwietnia 2025 r. do 9 maja 2025 r. w formie:

- 1) zbierania uwag w terminie od 11 kwietnia 2025 r. do 9 maja 2025 r.;
- 2) spotkania otwartego wraz z prezentacją projektu planu które odbyło się w dniu 22 kwietnia 2025 r. w Urzędzie Gminy Paradyż, ul. Konecka 4, 26-333 Paradyż o godz. 16:00;
- 3) dyżuru projektanta, który odbył się 22 kwietnia 2025 r. w Urzędzie Gminy Paradyż, ul. Konecka 4, 26-333 Paradyż o godz. 16:30.

W okresie wskazanym w ogłoszeniu nie złożono uwag do projektu planu.

Projekt miejscowego planu zagospodarowania przestrzennego dla fragmentów miejscowości Irenów wraz z prognozą oddziaływania na środowisko w czasie konsultacji społecznych były udostępnione w siedzibie Urzędu Gminy Paradyż, ul. Konecka 4, 26-333 Paradyż w godzinach pracy urzędu oraz na stronie internetowej BIP Urzędu Gminy Paradyż <https://paradyz.biuletyn.net/> zakładka – (lewa strona) Prawo lokalne i dokumenty strategiczne/Gospodarka przestrzenna.

Projekt planu miejscowego został sporządzony z prognozą oddziaływania ustaleń planu na środowisko i uzyskał opinie Regionalnego Dyrektora Ochrony Środowiska oraz Państwowego Powiatowego Inspektora Sanitarnego w ramach strategicznej oceny oddziaływania na środowisko.

4. Sposób realizacji wymogów wynikających z art. 1 ust. 4 ustawy z dnia 27 marca 2003 r. o planowaniu i zagospodarowaniu przestrzennym

Teren przeznaczony pod zabudowę stanowi fragment już istniejącej wykształconej, zwartej struktury funkcjonalno-przestrzennej miejscowości Irenów. Obsługa komunikacyjna odbywać się będzie poprzez indywidualne środki transportu.

5. Zgodność z wynikami analizy, o której mowa w art. 32 ust. 1, wraz z datą uchwały rady gminy, o której mowa w art. 32 ust. 2, oraz sposób uwzględnienia uniwersalnego projektowania.

Konieczność pracowania nowego planu dla fragmentu miejscowości Irenów – działki nr 194/3, 194/5 wynika z bieżących potrzeb planistycznych. Rozwiązania przyjęte w projekcie planu są zgodne z uchwałą nr XIX/123/2020 Rady Gminy Paradyż z dnia 30 września 2020 r. w sprawie aktualności Studium uwarunkowań i kierunków zagospodarowania przestrzennego gminy oraz miejscowych planów zagospodarowania przestrzennego. Plan miejscowy swoimi ustaleniami nie ogranicza możliwości spełnienia wymagań związanych z zapewnieniem dostępności osobom ze szczególnymi potrzebami w zakresie dostępności architektonicznej, cyfrowej i informacyjno-komunikacyjnej.

6. Wpływ na finanse publiczne, w tym budżet gminy

Obszar objęty ustaleniami planu obejmuje, działki stanowiące własność Gminy Paradyż. Ustalenia planu nie przewidują konieczności budowy lub rozbudowy dróg lub infrastruktury technicznej.

Obszar objęty planem obejmuje działki stanowiące własność Gminy Paradyż, dlatego odstąpiono od ustalenia stawki procentowej służącej naliczeniu opłaty z tytułu wzrostu wartości nieruchomości, w związku z uchwaleniem planu.