

MIEJSCOWY PLAN ZAGOSPODAROWANIA PRZESTRZENNEGO DLA FRAGMENTU MIEJSCOWOŚCI PARADYŻ, DZIAŁKI NR 555/1, 555/2, 556, 557/3

Załącznik nr 1 do uchwały nr Rady Gminy Paradyż z dnia




SKALA 1:1000



PROJEKT PLANU SPORZĄDZONO NA KOPIACH MAPY ZASADNICZEJ PRZYJĘTEJ DO ZASOBÓW PAŃSTWOWEGO OŚRODKA DOKUMENTACJI GEODEZYJNEJ I KARTOGRAFICZNEJ

UKŁAD WSPÓLRZĘDNYCH PL-2000 (STREFA VII) - EPSG: 2178

STAROSTWA POWIATOWEGO W OPOCZNE (NR LICENCJI GN6642.2740.2025_1007_P z dnia 29.08.2025 r.)

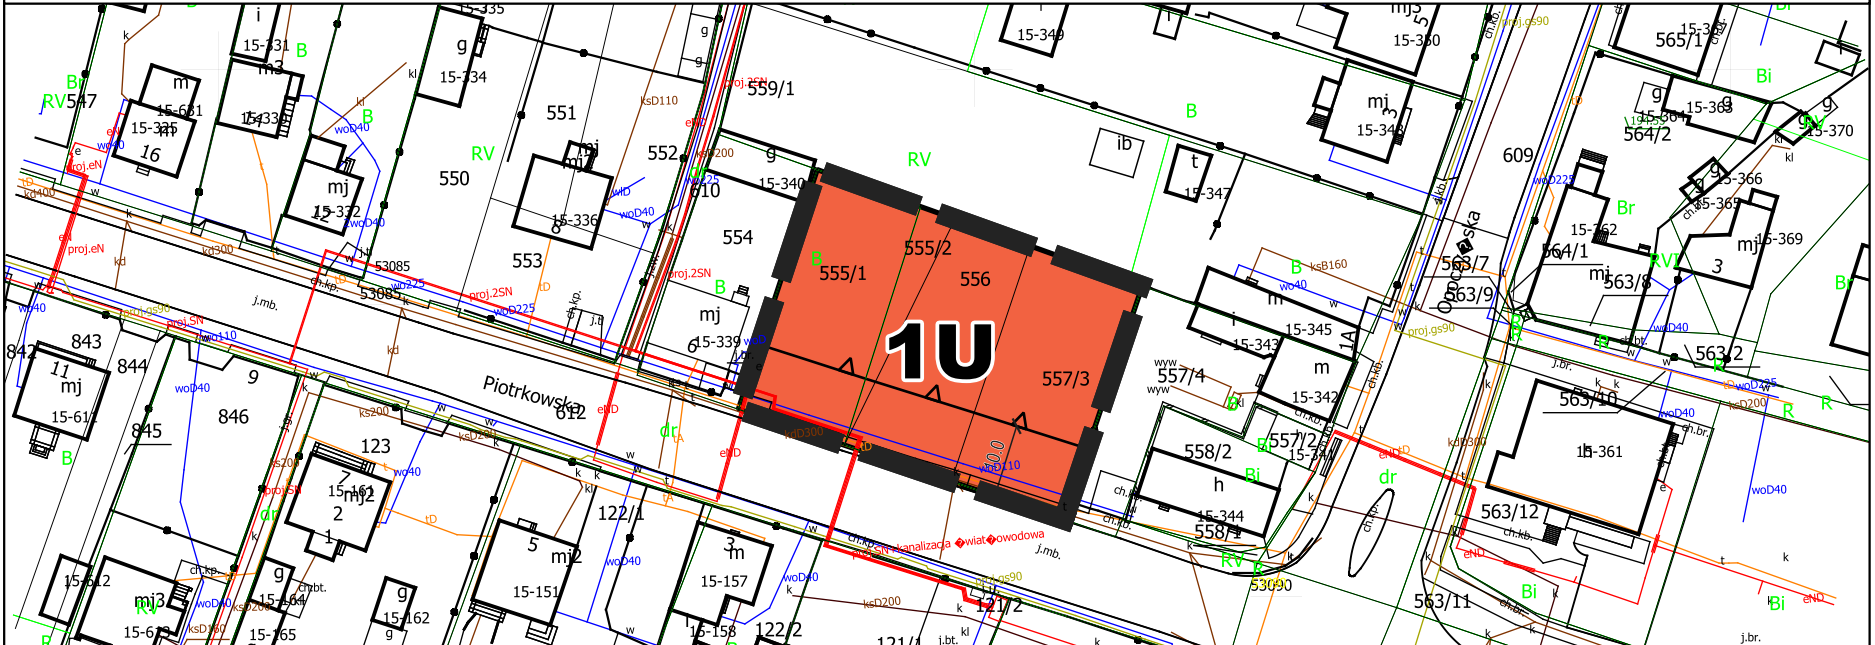

OBJAŚNIENIA

OZNACZENIA OBOWIĄZUJĄCE

█ GRANICA OBSZARU OBJĘTEGO PLANEM MIEJSCOWYM

— LINIE ROZGRANICZAJĄCE

△ NIEPRZEKRACZALNE LINIE ZABUDOWY

—6.0— ZWYMIAROWANE WZAJEMNE ODLEGŁOŚCI ELEMENTÓW ZAGOSPODAROWANIA W METRACH

PRZEZNACZENIE TERENU




TEREN USŁUG

OZNACZENIA INFORMACYJNE

CAŁY OBSZAR OBJĘTY USTALENIAMI PLANU ZNAJDUJE SIĘ W ZASIĘGU OBSZARU GŁÓWNEGO ZBIORNIKA WÓD PODZIEMNYCH NR 410 ZBIORNIK OPOCZNO

WYRYS ZE STUDIUM UWARUNKOWAŃ I KIERUNKÓW ZAGOSPODAROWANIA PRZESTRZENNEGO GMINY PARADYŻ SKALA 1:10 000

█ GRANICA OBSZARU OBJĘTEGO PLANEM MIEJSCOWYM

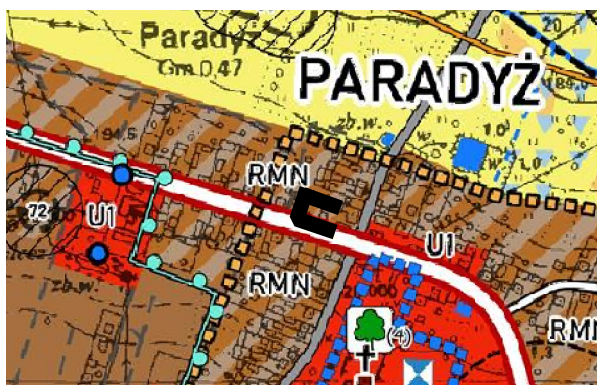

	RMN	TERENY ZABUDOWY ZAGRODOWEJ (Z DOPUSZCZENIEM ZABUDOWY MIESZKANIOWEJ JEDNORODZINNEJ I ZABUDOWY USŁUGOWEJ)
	U1	TERENY ZABUDOWY USŁUGOWEJ
		TERENY ROLNICZE
		GRANICA HISTORYCZNYCH UKŁADÓW RURALISTYCZNYCH - ZACHOWANE ELEMENTY ROZPLANOWANIA WSI
		STREFA OCHRONY EKSPOZYCJI ZESPOŁU KLASZTORNEGO W PARADYŻU
		GRANICA OBSZARÓW WPISANYCH DO REJESTRU ZABYTKÓW WOJEWÓDZTWA ŁÓDZKIEGO
		GMINNE UJĘCIA WÓD PODZIEMNYCH