

# MIEJSCOWY PLAN ZAGOSPODAROWANIA PRZESTRZENNEGO DLA FRAGMENTU MIEJSCOWOŚCI PARADYŻ, DZIAŁKI NR 555/1, 555/2, 556, 557/3

Załącznik nr 1 do uchwały nr .... Rady Gminy Paradyż z dnia .....




SKALA 1:1000



UKŁAD WSPÓLRZĘDNYCH PL-2000 (STREFA VII) - EPSG: 2178

PROJEKT PLANU SPORZĄDZONO NA KOPIACH MAPY ZASADNICZEJ PRZYJĘTEJ DO ZASOBÓW PAŃSTWOWEGO OŚRODKA DOKUMENTACJI GEODEZYJNEJ I KARTOGRAFICZNEJ STAROSTWA POWIATOWEGO W OPOCZNIE (NR LICENCJI GN6642.2740.2025\_1007\_P z dnia 29.08.2025 r.)

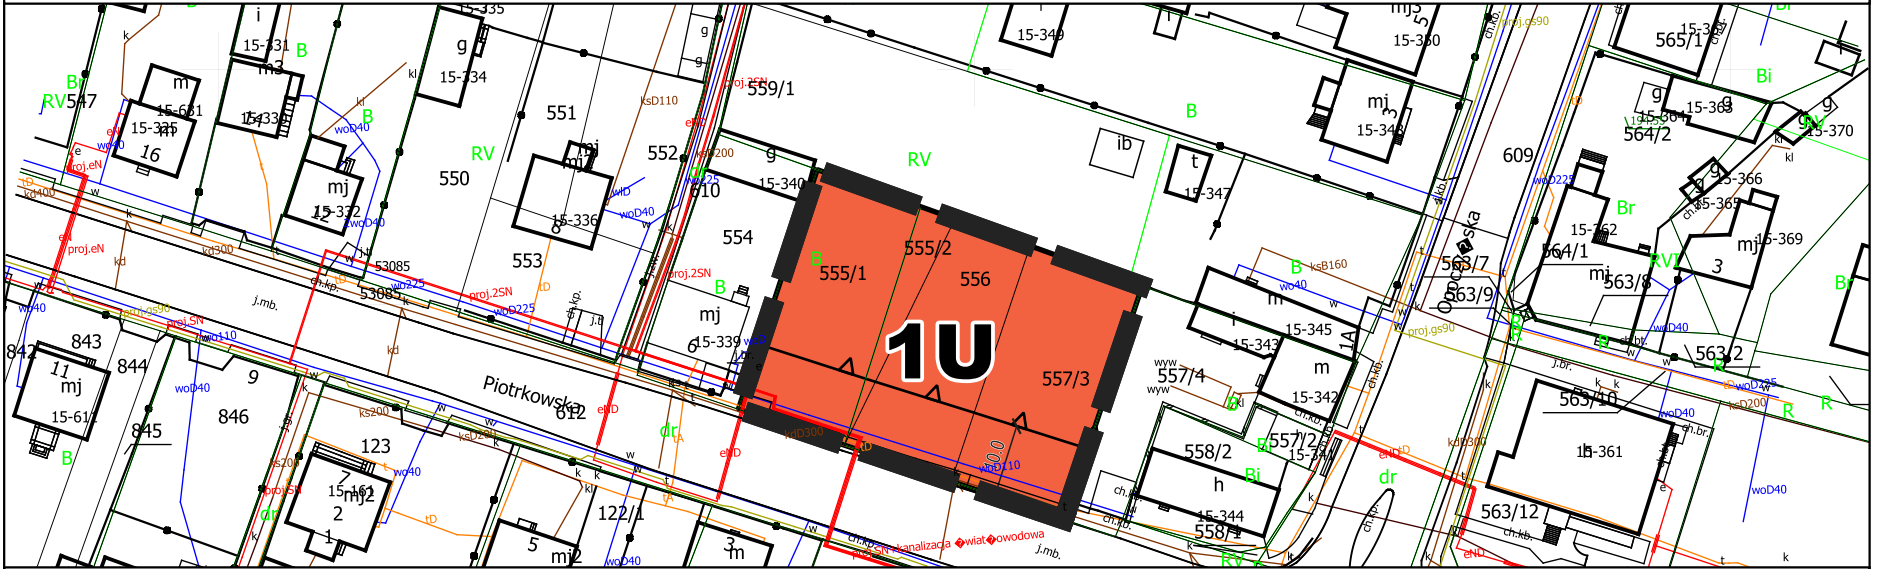

## OBJAŚNIENIA

### OZNACZENIA OBOWIĄZUJĄCE

— — — — — GRANICA OBSZARU OBJĘTEGO PLANEM MIEJSCOWYM

— — — — — LINIE ROZGRANICZAJĄCE

△ — △ — — NIEPRZEKRACZALNE LINIE ZABUDOWY

— 6.0 — — — ZWYMIAROWANE WZAJEMNE ODLEGŁOŚCI ELEMENTÓW ZAGOSPODAROWANIA W METRACH

### PRZEZNACZENIE TERENU


**U** TEREN USŁUG

### OZNACZENIA INFORMACYJNE

CAŁY OBSZAR OBJĘTY USTALENIAMI PLANU ZNAJDUJE SIĘ W ZASIĘGU OBSZARU GŁÓWNEGO ZBIORNIKA WÓD PODZIEMNYCH NR 410 ZBIORNIK OPOCZNO

CAŁY OBSZAR OBJĘTY USTALENIAMI PLANU POŁOŻONY JEST W STREFIE CZĘŚCIOWEJ OCHRONY KONSERWATORSKIEJ UKŁADU OSADNICZEGO „B” ORAZ STREFIE OCHRONY EKSPOZYCJI ZESPOŁU KLASZTORNEGO „E1”

### WYRYS ZE STUDIUM UWARUNKOWAŃ I KIERUNKÓW ZAGOSPODAROWANIA PRZESTRZENNEGO GMINY PARADYŻ SKALA 1:5 000

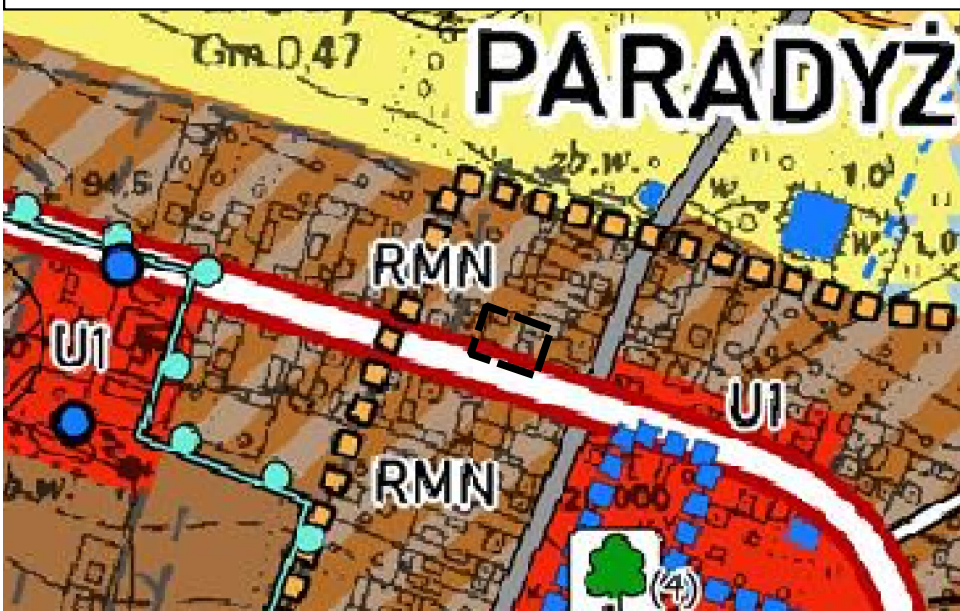

— — — — — GRANICA OBSZARU OBJĘTEGO PLANEM MIEJSCOWYM

RMN TERENY ZABUDOWY ZAGRODOWEJ (Z DOPUSZCZENIEM ZABUDOWY MIESZKANIOWEJ JEDNORODZINNEJ I ZABUDOWY USŁUGOWEJ)

U1 TERENY ZABUDOWY USŁUGOWEJ

TERENY ROLNICZE

GRANICA HISTORYCZNYCH UKŁADÓW RURALISTYCZNYCH - ZACHOWANE ELEMENTY ROZPLANOWANIA WSI

STREFA OCHRONY EKSPOZYCJI ZESPOŁU KLASZTORNEGO W PARADYŻU

GRANICA OBSZARÓW WPISANYCH DO REJESTRU ZABYTKÓW WOJEWÓDZTWA ŁÓDZKIEGO

GMINNE UJĘCIA WÓD PODZIEMNYCH