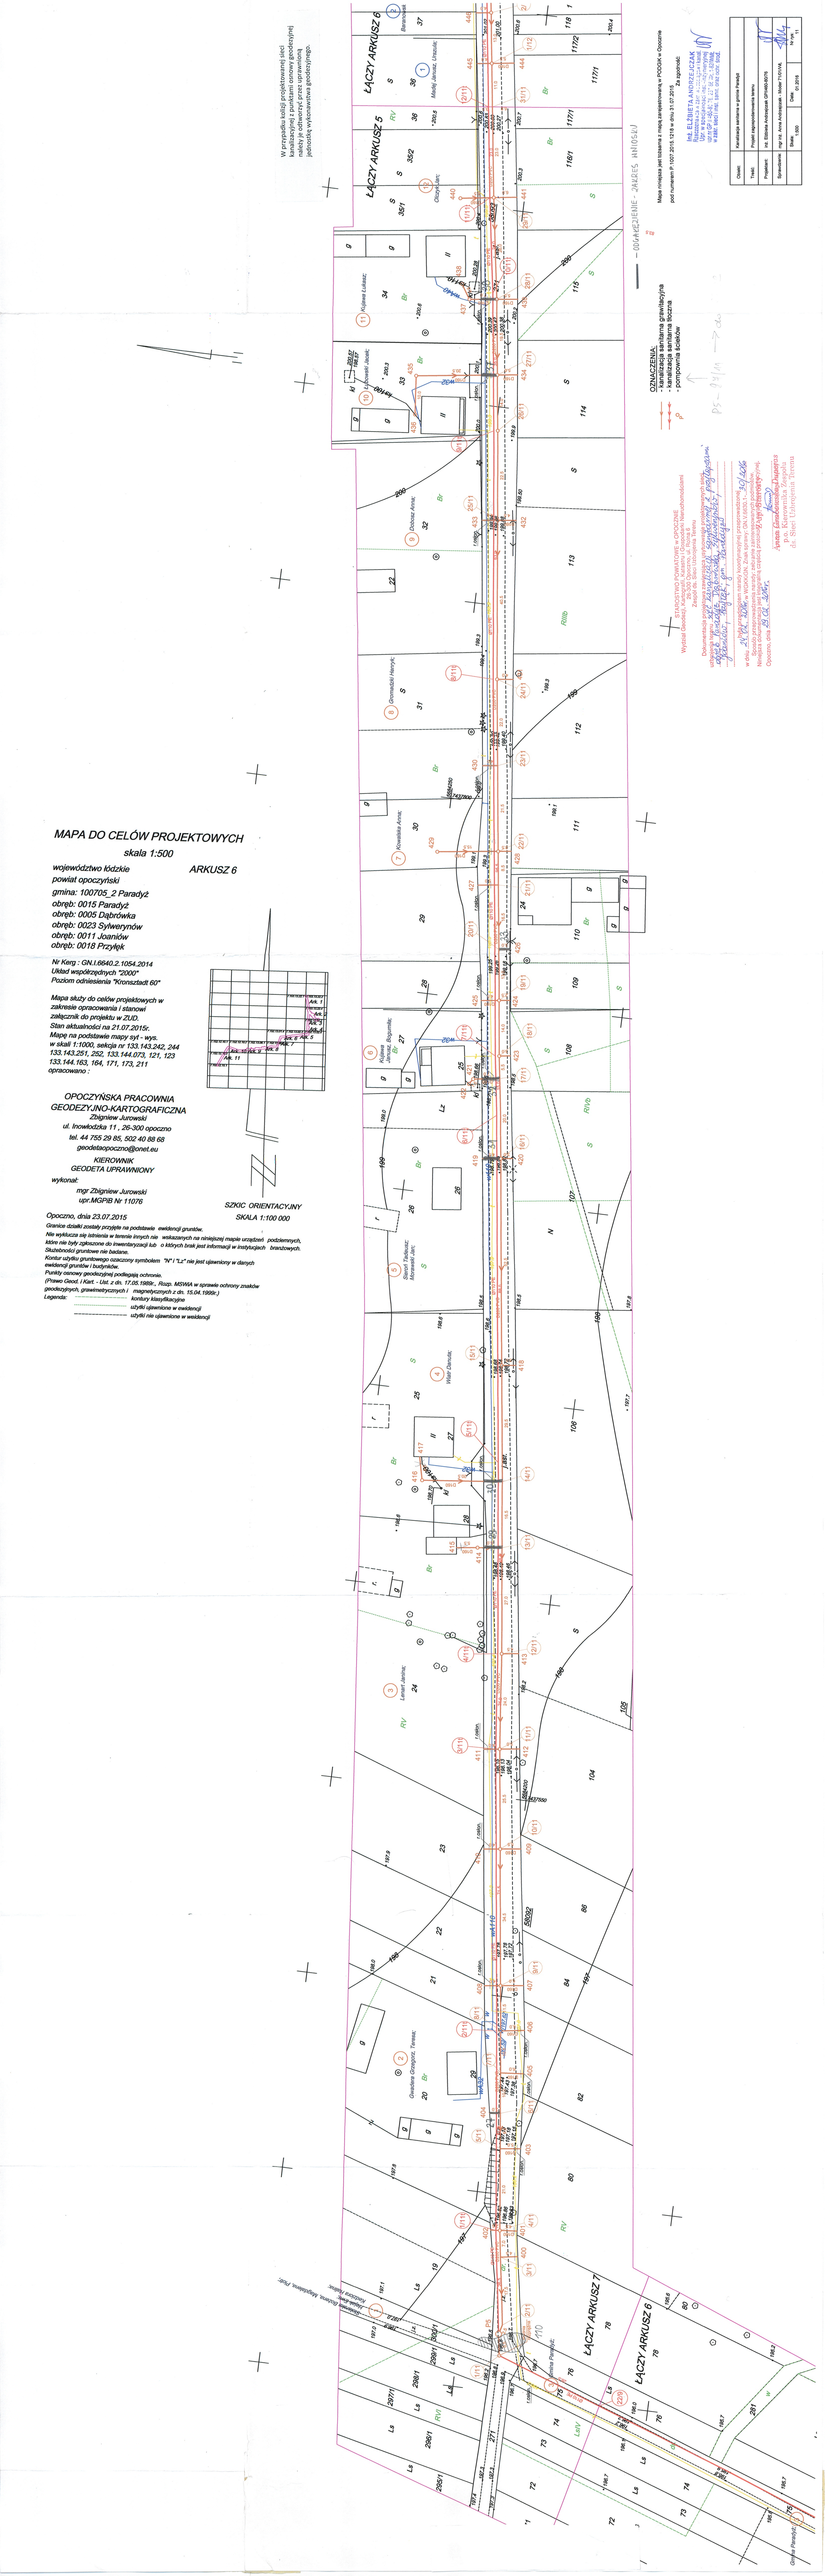
ŁĄCZY ARKUSZ 6
ŁĄCZY ARKUSZ 5
ŁĄCZY ARKUSZ 7
ŁĄCZY ARKUSZ 6
– GRANICA OPRACOWANIA –
OZNACZENIA:
– kanalizacja sanitarna grawitacyjna
– kanalizacja sanitarna tłoczna
– pompownia ścieków
Mapa mobilna jest kopią z mapy zasadniczej w PODGiK w Opocznie
pod numerem 11 ROP 2015 1679 w skali 1:2000 za opłatą:
Projektant:
mgr inż. Anna Andrzejczak - Szlak 11/2014
Sprawdził:
Data:
Skala:
1:500
Obręb:
Kompleksowe uzbrojenie w gminie Paradyż
Temat:
Projekt kanalizacji sanitarnej
Projektu:
ul. Główna Andrzejczak GPWG.6675
Nr ew.
MAPA DO CELÓW PROJEKTOWYCH
skala 1:500
województwo łódzkie
powiat opoczyński
gmina: 100705_2 Paradyż
obręb: 0015 Paradyż
obręb: 0005 Dąbrówka
obręb: 0023 Sylwerynów
obręb: 0011 Joanków
obręb: 0018 Przykęk
ARKUSZ 6
Nr Kerg : GN.I.6640.2.1054.2014
Układ współrzędnych "2000"
Poziom odniesienia "Kronsztadt 60"
Mapa służy do celów projektowych w zakresie opracowania i stanowi załącznik do projektu w ZUD.
Stan aktualności na 21.07.2015r.
Mapę na podstawie mapy syt - wys.
w skali 1:1000, sekcja nr 133.143.242, 244
133.143.251, 252, 133.144.073, 121, 123
133.144.163, 164, 171, 173, 211
opracowano :
OPOCZYŃSKA PRACOWNIA GEODEZYJNO-KARTOGRAFICZNA
Zbigniew Jurowski
ul. Inowłodzka 11 , 26-300 opoczno
tel. 44 755 29 85, 502 40 88 68
geodetapoczno@onet.eu
KIEROWNIK GEODETA UPRAWNIONY
wykonał:
mgr Zbigniew Jurowski
upr.MGP/B Nr 11078
Opoczno, dnia 23.07.2015
SZKIC ORIENTACYJNY
SKALA 1:100 000
Granice działki zostały przyjęte na podstawie ewidencji gruntów;
Nie wyklucza się istnienia w terenie innych nie wskazanych na niniejszej mapie urządzeń podziemnych, które nie były zgłoszone do inwentaryzacji lub o których brak jest informacji w instytucjach branżowych.
Służebności gruntowe nie badano.
Kontur użytku gruntowego oznaczony symbolem "IV" i "Ł" nie jest ujawniony w danych ewidencji gruntów i budynków.
Punkty osnowy geodezyjnej podlegają ochronie.
(Prawo Geod. i Kart. - Ust. z dn. 17.05.1989r., Rozp. MSWiA w sprawie ochrony znaków geodezyjnych, grawimetrycznych i magnetycznych z dn. 15.04.1999r.)
Legenda:
– kontury klasyfikacyjne
– użytki ujawnione w ewidencji
– użytki nie ujawnione w ewidencji