
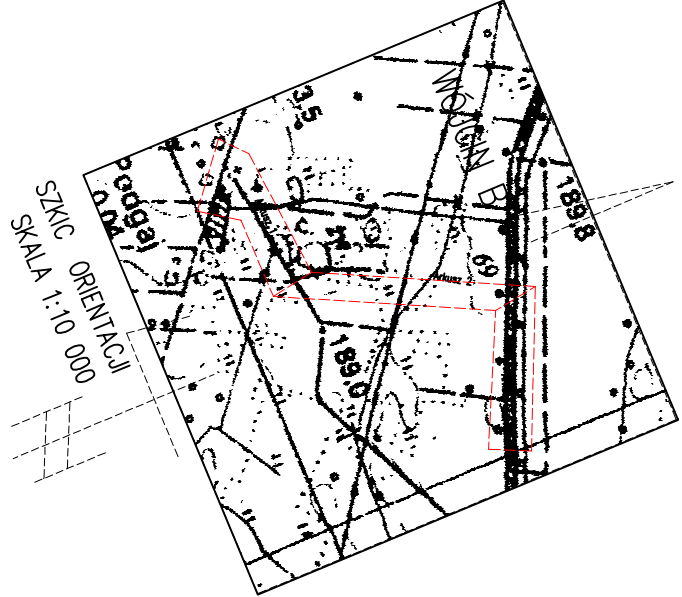


MAPA DO CELÓW PROJEKTOWYCH
w skali 1:500
Arkusz 3 (3)

Mapa niniejsza jest tożsama z mapą zarejestrowaną w PODGIG w Opatowie
pod numerem P-1007/2016.1354 w dniu 05.05.2018

Za zgodność:

woj. łódzkie
pow. opatowski
gm. 100705-2, Paradyż
obręb 0026, Wójcin B
GN.16640.2.1216.2018
Granice działek wkręślono np podstawie ewidencji gruntów.
Układ współrzędnych 2000
Poziom odniesienie " krosztod 86"
Mapa służy do celów projektowych w zakresie opracowania
Stan aktualności na dzień 05.06.2018

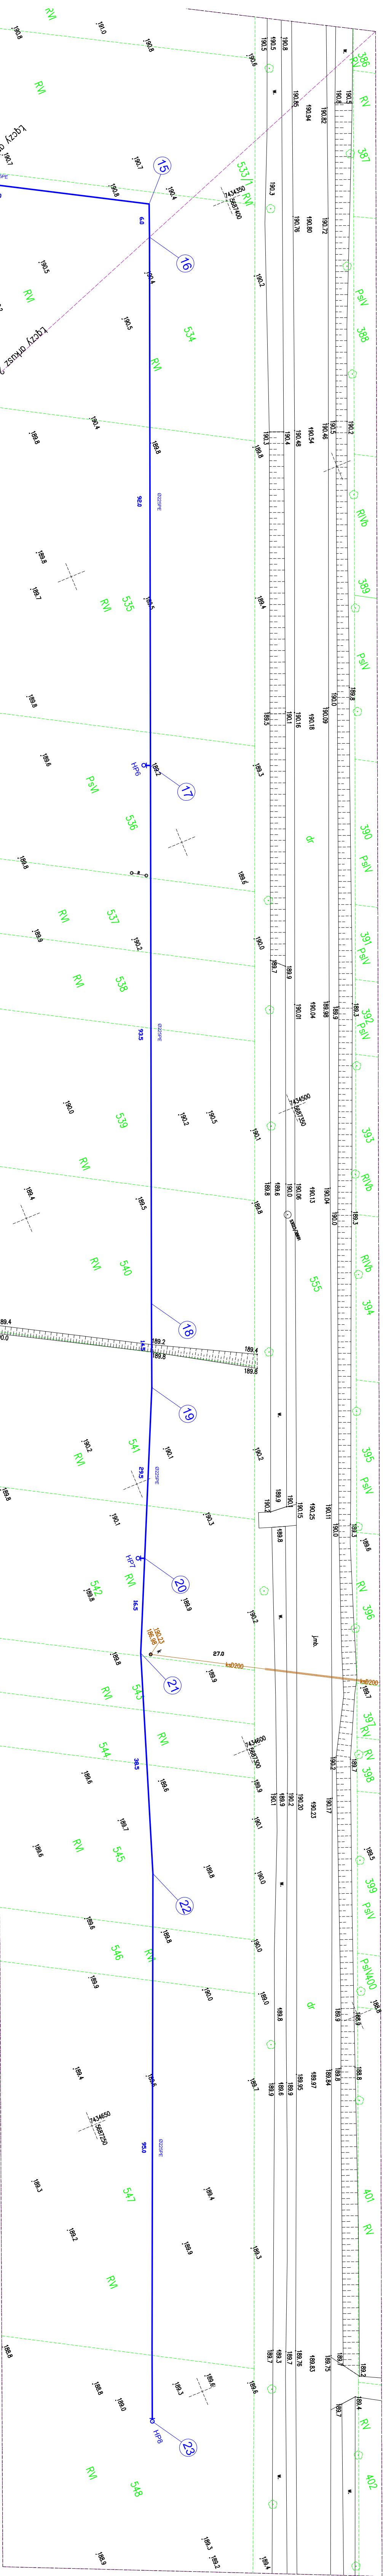

OZNACZENIA:
— - proj. wododąg

Opoczno dnia: 05-06-2018
Nie wyklucza się istnienia w terenie innych niewykazanych na niniejszej mapie urządzeń podziemnych, które nie były zgłoszone do inwentaryzacji lub o których brak jest informacji w instytucjach branżowych
Nie przeprowadzono badania KW w celu ustalenia służebności gruntowej.
Punkty osnowy geodezyjnej podlegają ochronie (Prawo Geod. i Kart. Ust. z dnia 17.05.1989.) Rozp. MSiWiA w sprawie ochrony znaków geodezyjnych, gromicznicznych i metrycznych z dn. 15.04.1999.)

TYTUŁ PROJEKTU: Sieć wodociągowa w miejscowości Wójcin B w gminie Paradyż			
TYTUŁ RYS:	Projekt zagospodarowania terenu	NR RYS:	NR CPM
tytuł projektu	PROJEKT BUDOWLANY	SKALA:	DATA
tytuł projektu	WOD-KAN	1:500	02.2018
projektant	mgr inż. Anna Andrzejczak - 1627WNL		
sprawdzenie	mgr inż. Anna Andrzejczak - 1627WNL		